


Die dargestellten Höhenangaben wurden an das amtliche Höhen Bezugssystem (DHHN2016) angepasst. Die Umrechnung erfolgt durch Addition von 0,045m.

18

Im wasserrechtl. Verfahren geprüft
Amtl. Sachverständiger
Wasserwirtschaftsamt Weiden i.d.OPf.
Weiden, den 23.12.1983
i.A. *[Signature]* Bsp.
(Name) (Dienststellung)

Wasserrechtlich genehmigt
mit Bescheid vom 22.4.94
Nr. 643/R-231-F/29
Tirschenreuth, den 22.4.94
Landratsamt
i.A. *[Signature]*

Schnitt A-B

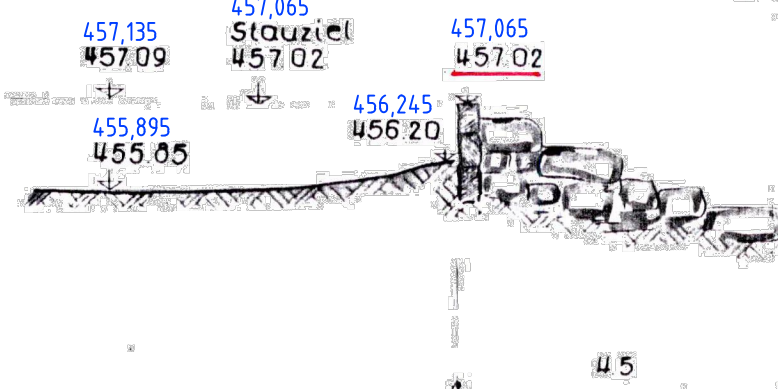

Genehmigt mit Beschluß des
Landratsamtes Neustadt a.d. Waldnaab
vom 20.12.1961
Neustadt a.d. Waldnaab, den 20.12.1961
Landratsamt:
[Signature]
Regierungsrat

Regensburg, den 19. DEZ. 1961
Der Planfertiger
Tiefbauabteilung
Elektro-Beratung Bayern
G.m.b.H.
Dienststelle Regensburg
i. A.

Erbsdorf, den 21.12.92
Der Gesuchsteller:
[Signature]

1961	Tag	Name	Tiefbauabteilung Elektro-Beratung Bayern GmbH. Regensburg	
Gezeichnet	7.12.61	Marbach		
Geprüft	11.12.	KP		
Gesehen				
Triebwerk Zimmermann			Maßstab: 1 : 100	
Zeichnung-Nr. W 130517				
Stauanlage				

1 Bezeichnung der Änderung		-	-	-	-
Nr.	Änderungen	geändert	Name	geprüft	Name
Layout: 31_Stauanlage 1000		Plangröße (l x b = A): 0,97 x 0,30 = 0,29 m²			
Datei: Q:\Zeichn\WKA_Plärnmühle-Erbsdorf_Plass103_Bauwerk.dwg					
Höhensystem: DHHN2016		Lagesystem: UTM-32			
Planfertigung: Ingenieurbüro Ulrike Seelmann Mühlgasse 6, 96479 Weiramsdorf Tel.: 09561/831034, E-Mail: sek@pw-wasser.de					
26. März 2025		(Unterschrift)			
Genehmigungsplanung					
Vorhaben: WKA Plärnmühle, Antrag auf Bewilligung		Beilage: 3.1			
Landkreis: Tirschenreuth		Stadt: Erbsdorf		Plan-Nr.: WPF 25.310	
Maßstab: 1 : 100		Stauanlage Grundriss und Schnitt		Datum: entw. Feb. 2025 gez. Feb. 2025 gepr. März 2025	
Vorhabenträgerschaft: Peter Pläß Kennath bei Fuhrn 8, 92431 Neunburg v. Wald Tel.: 09633/4614		März 2025		(Unterschrift)	