


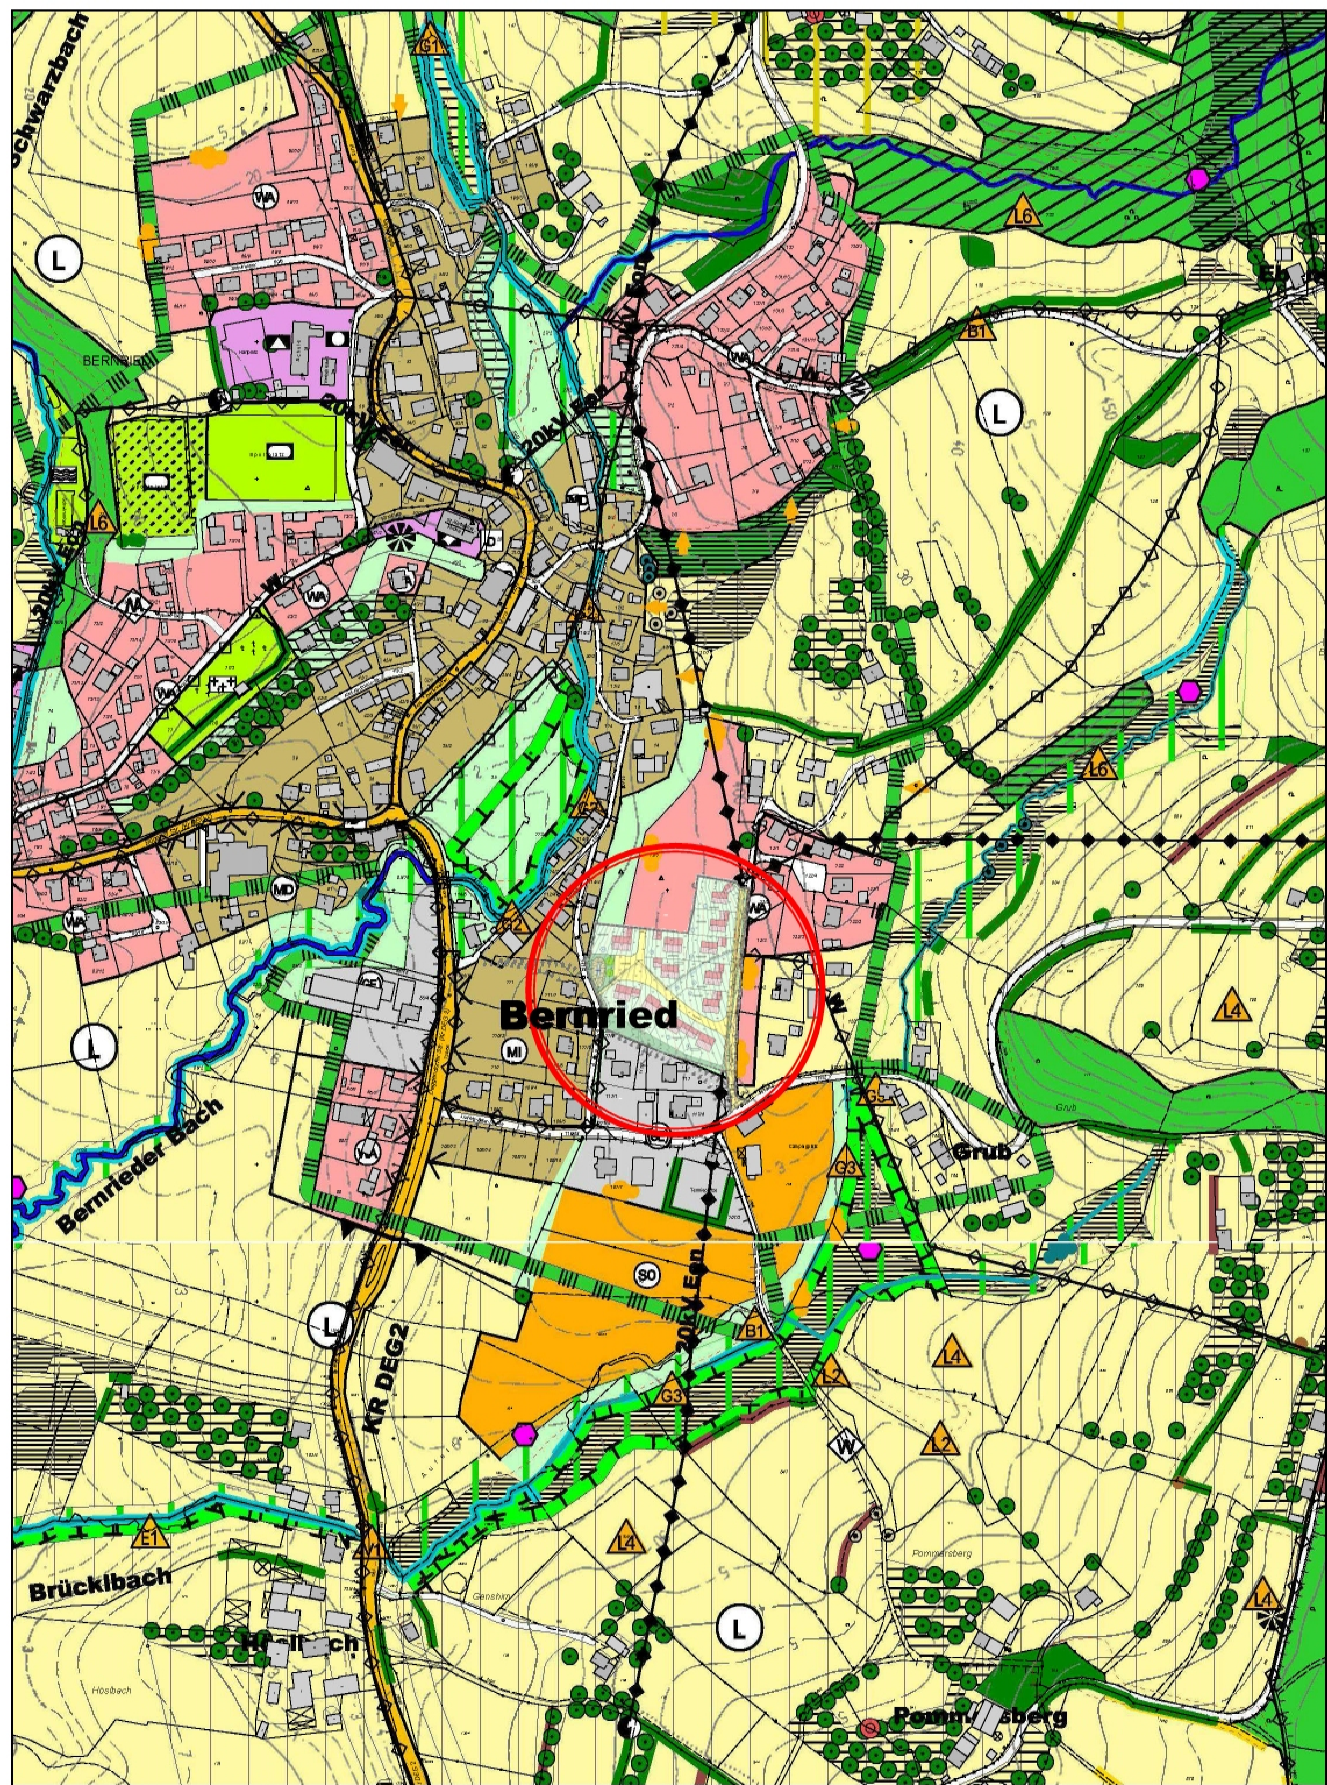

M = 1 : 5000

7. 117/7

Best. Flurstücksgrenzen mit Fl.Nr.

standortheimischer Laubbaum lagerichtig zu pflanzen;
Mindestpflanzqualität: Hochstamm 3xv, 14 - 16 cm StU;
Pflanzung in mind. 12 m² offenen Boden;
die Pflanzung erfolgt durch die Gemeinde

Aufgrund der geringen Gebietsempfindlichkeit, der vorgesehenen Maßnahmen zur Eingriffsvermeidung und zum örtlichen Eingriffsausgleich ergibt sich kein externer Ausgleichsbedarf.

Nr.	Datum	Art der Änderung	Name

Gemeinde Bernried Birket 34, 94505 Bernried		 Bernried den
Projekt: Bebauungs- und Grünordnungsplan "WA Bernried Südost"		Projekt Nr. 1083 Plan Nr. 1083 - 11 Maßstab 1 : 1000
Einwurf / Bearbeitung: INGENIEURBÜRO KLEIN PLANUNGSBÜRO FÜR BAUWESEN DONAUSTRASSE 23 A 94526 METTEN TEL. 0991 / 9959573 FAX. 0991 / 9959574 MOBIL: 0160 / 6323249 E-MAIL: KleinFranzX@t-online.de		Team G+S Umwelt schacht fritz hahse und christine promold dip.-ing., landschaftsarchitekten am stadtpark 8 94469 deggendorf fon: 0991/3830433 fax: 0991/3830996 info@team-umwelt-landschaft.de www.team-umwelt-landschaft.de
05.11.2015 Mellen den		H + K Team VERMESSUNG STRASSENBAU ERDSCHLIESSUNGEN WASSERVERSORGUNG ABWASSERBEITLUNG In Kooperation mit: Dipl.-Ing (FH) Hofinger Alois, Tiefenbach