


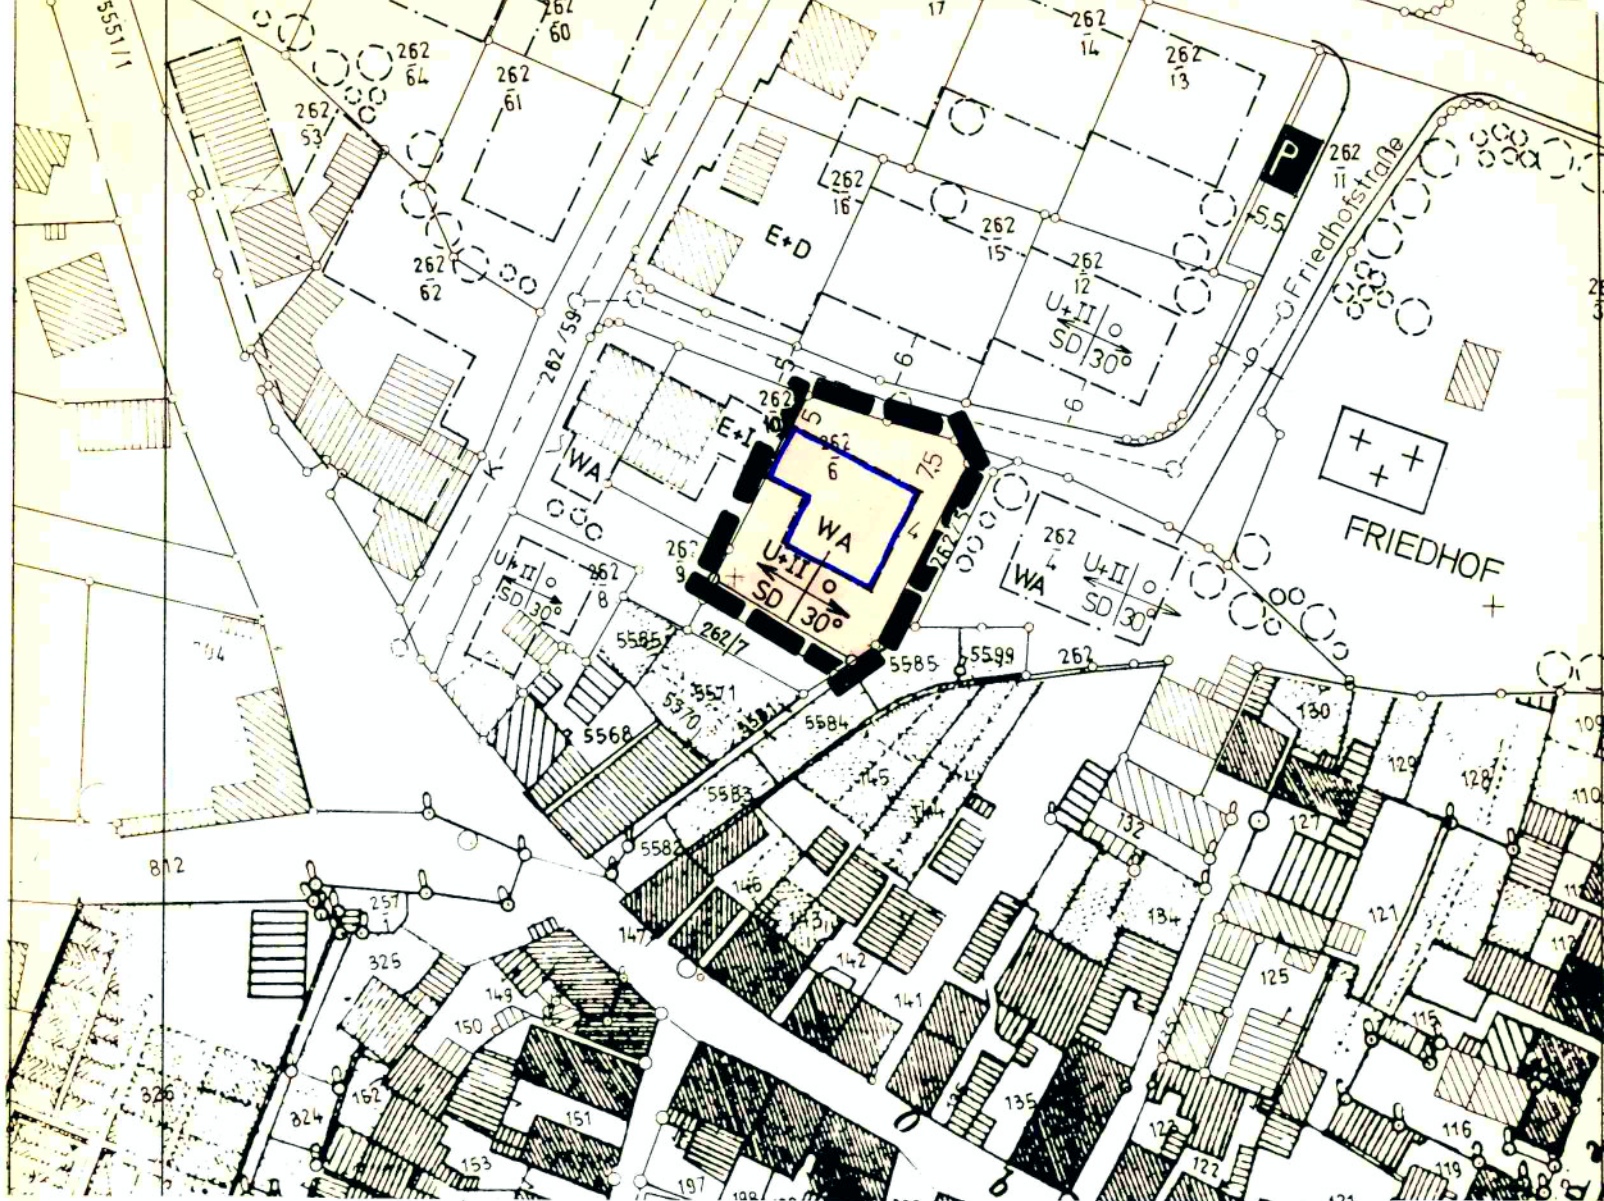

1. ÄNDERUNGSPLAN

MARKTGEMEINDE T R I E F E N S T E I N

Bebauungsplan „Ortsgebiet IV“ im Gemeindeteil Lengfurt

1. Änderung für das Grundstück Flur Nr. 262/6

Festsetzungen gemäß § 9 BBauG Art. 107 Bay BO

1. Baugrenze
2. Grenze des räumlichen Geltungsbereiches der Bebauungsplanänderung
3. Ansonsten gelten die Festsetzungen des rechtskräftigen Bebauungsplanes vom 01.10.1973 in der Ergänzung vom 10.03.1975.



MARKTHEIDENFELD, DEN 03.09.1981

Architekt Willi Müller
 Alfred-Ruppert-Straße 10, Tel. 09391/5633
 8772 Marktheidenfeld

