




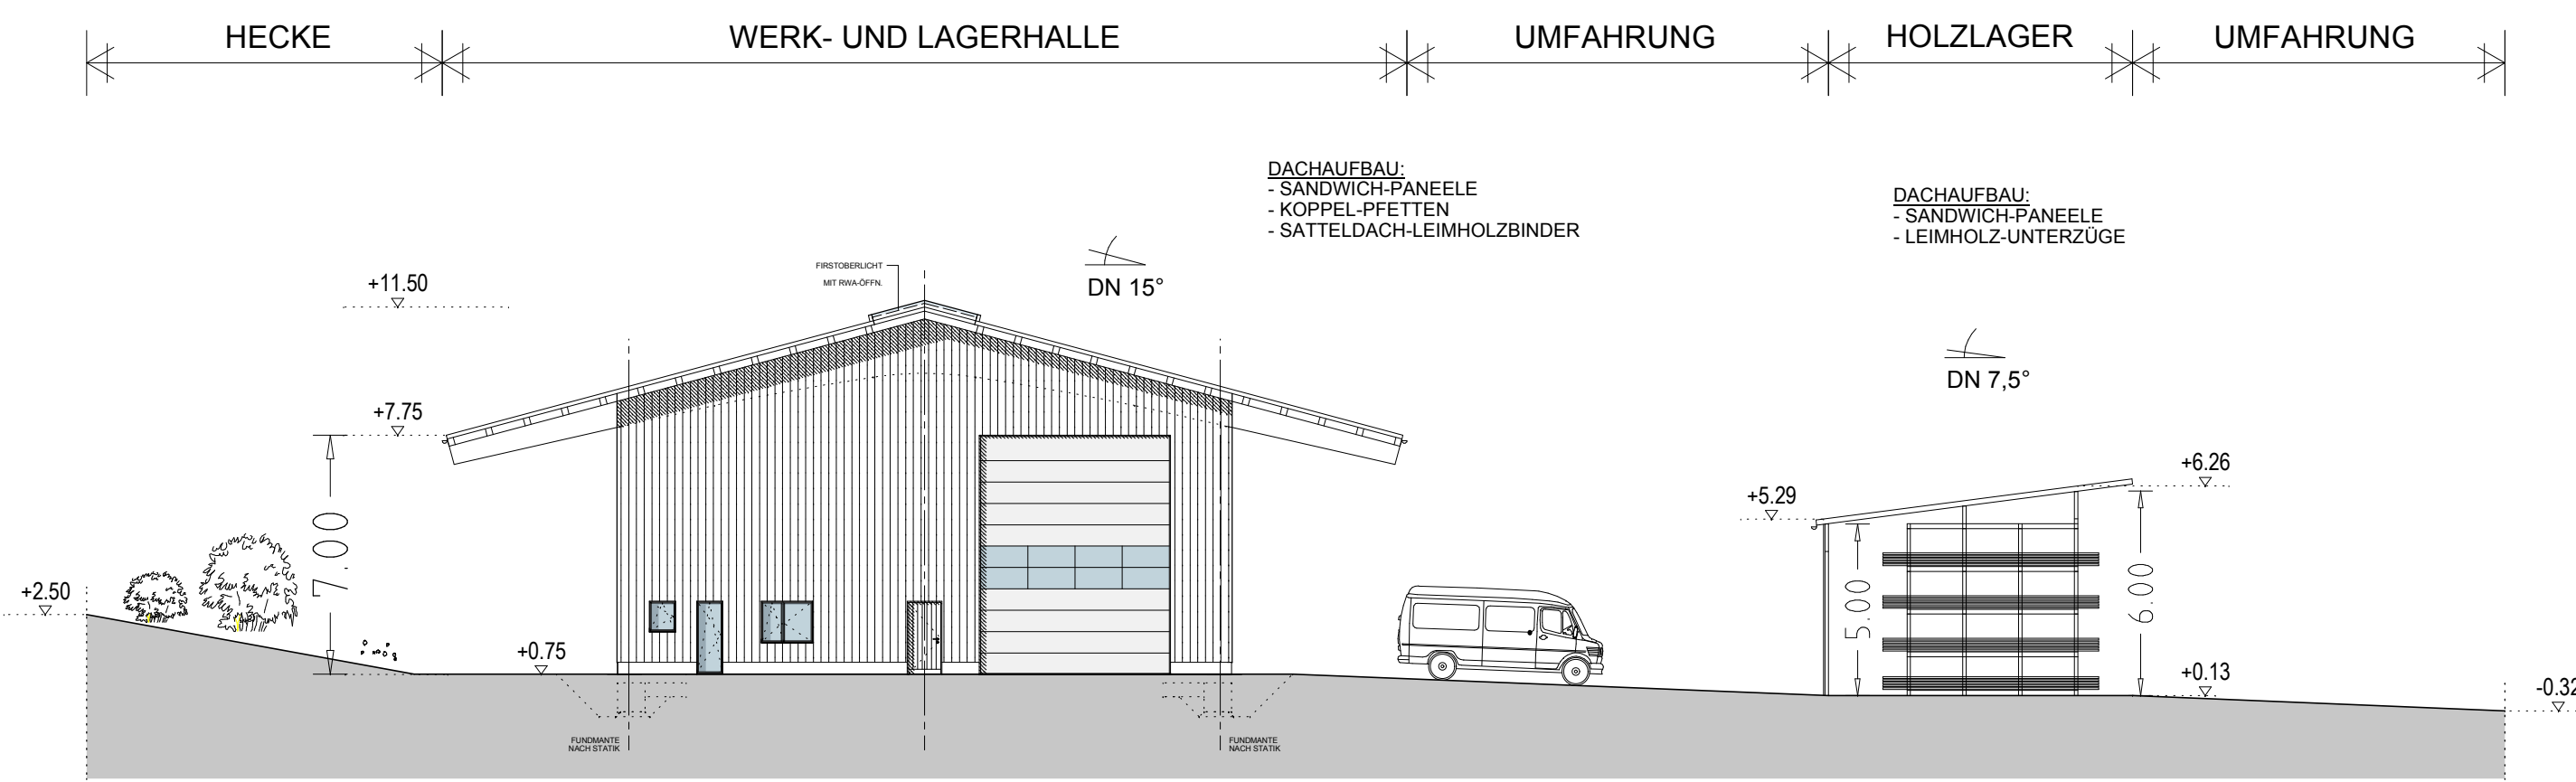


ANSICHT VON SÜDEN - M 1:200
WERK- UND LAGERHALLE /
HOLZLAGER [ÜBERDACHT]

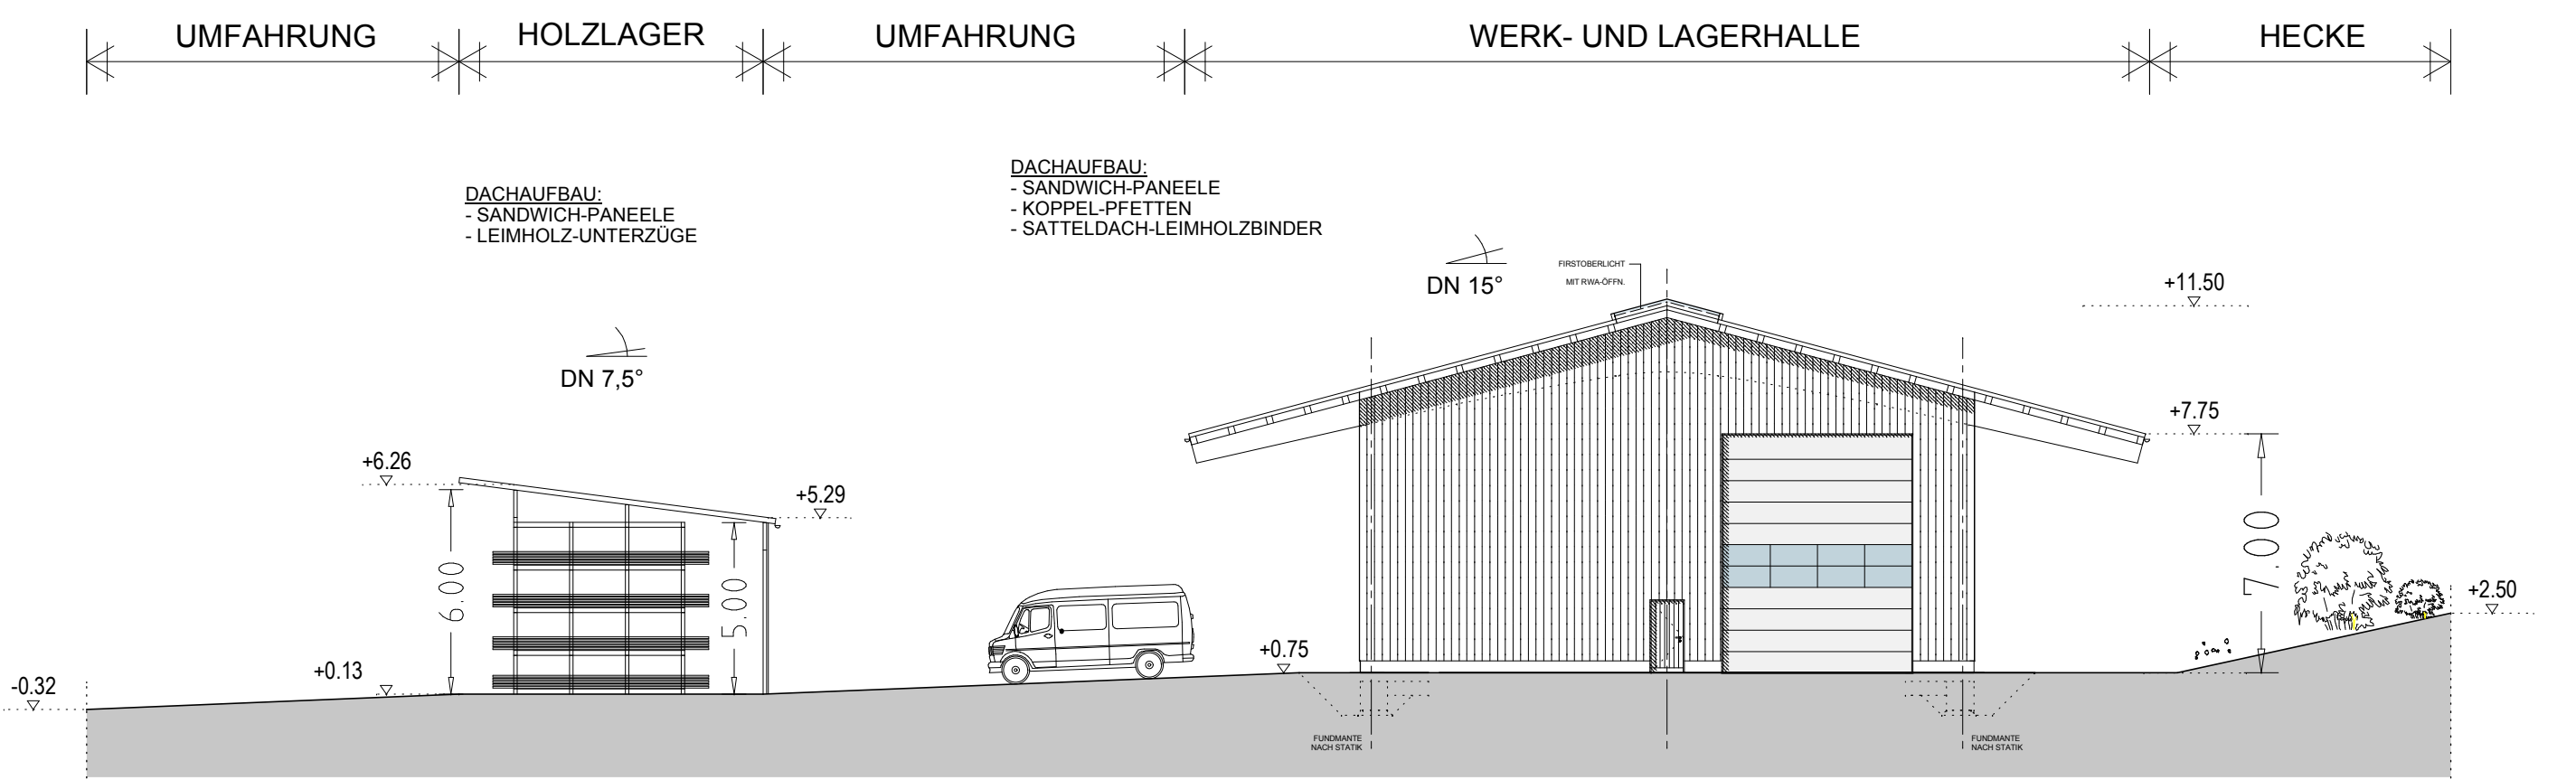


ANSICHT VON NORDEN - M 1:200
WERK- UND LAGERHALLE /
HOLZLAGER [ÜBERDACHT]

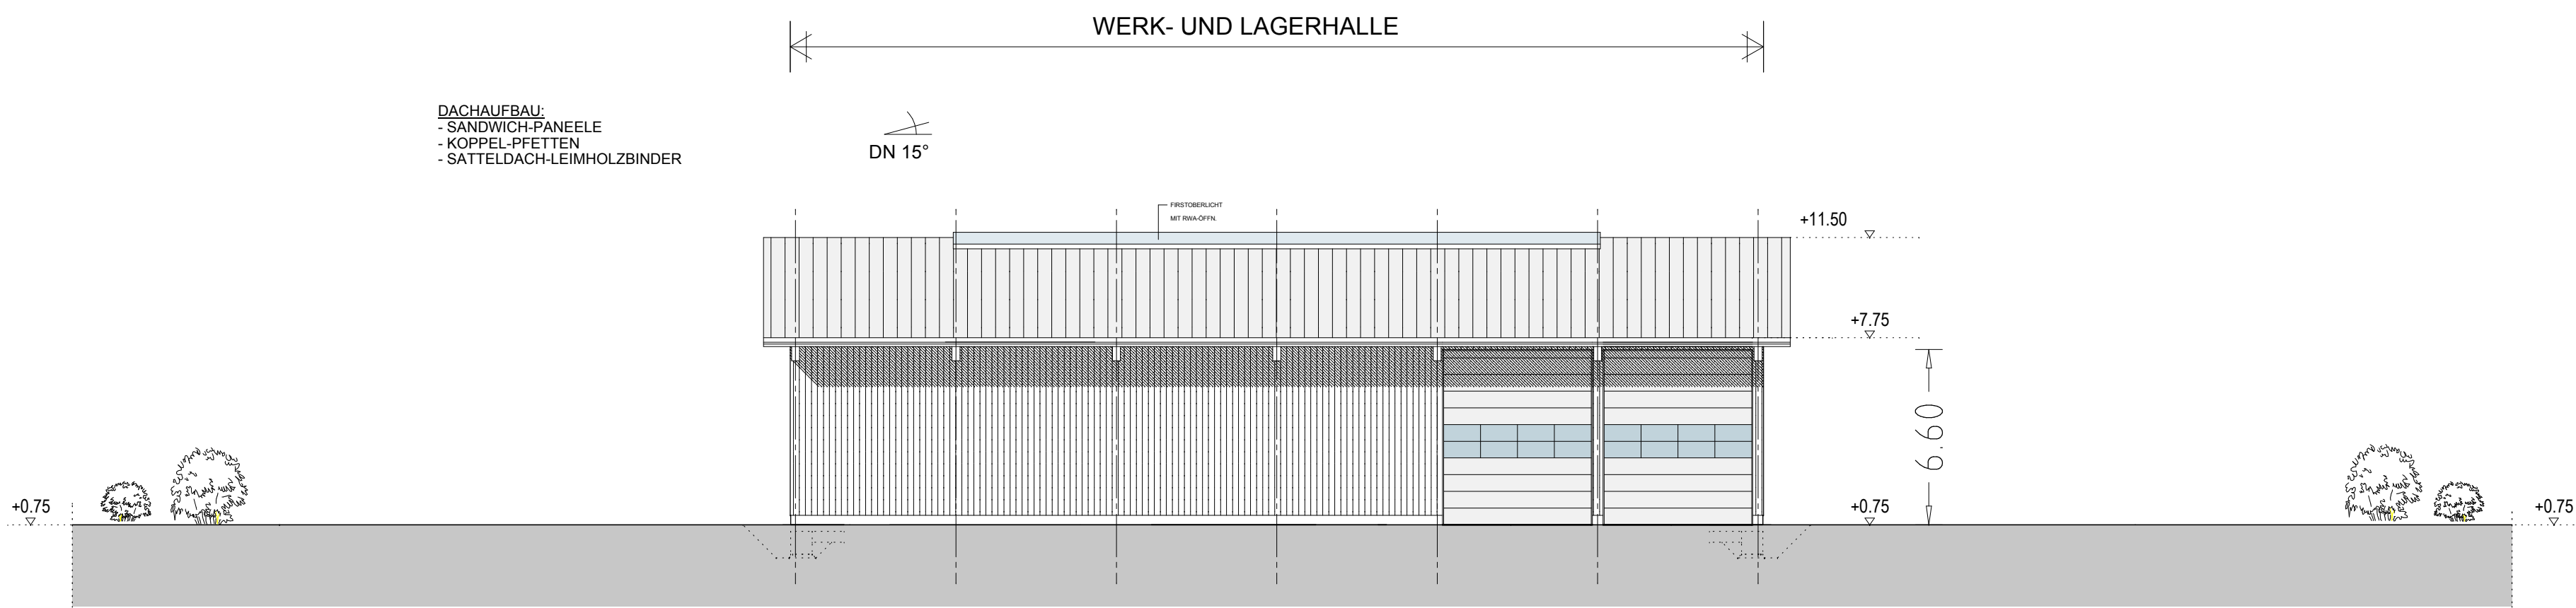


ANSICHT VON OSTEN - M 1:200
WERK- UND LAGERHALLE /

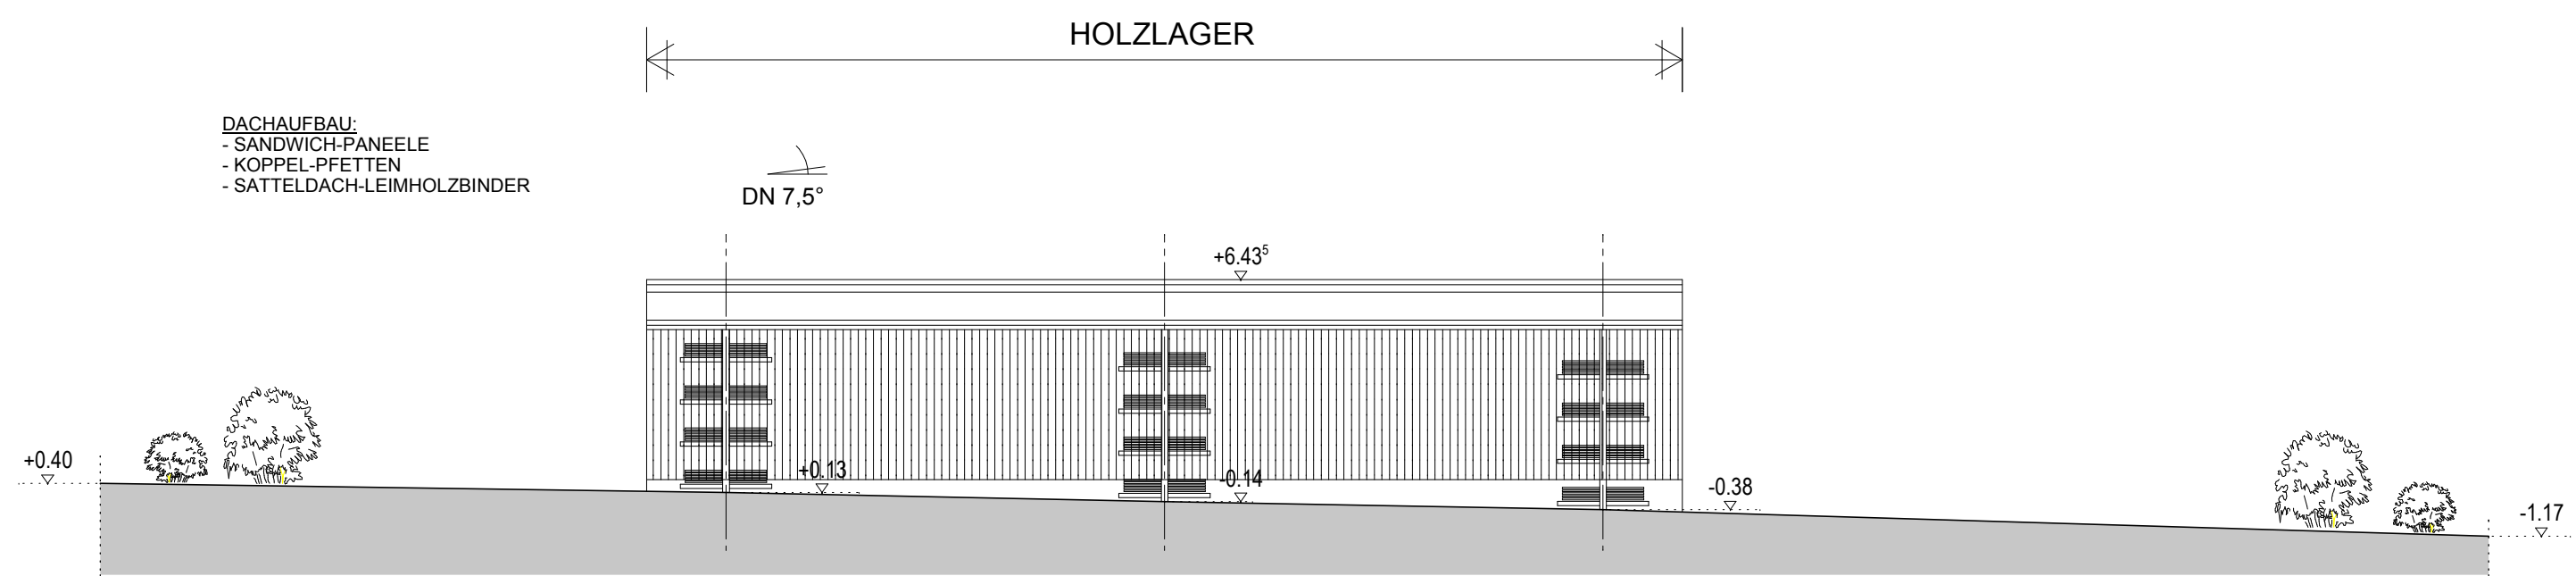


ANSICHT VON OSTEN - M 1:200
HOLZLAGER [ÜBERDACHT]

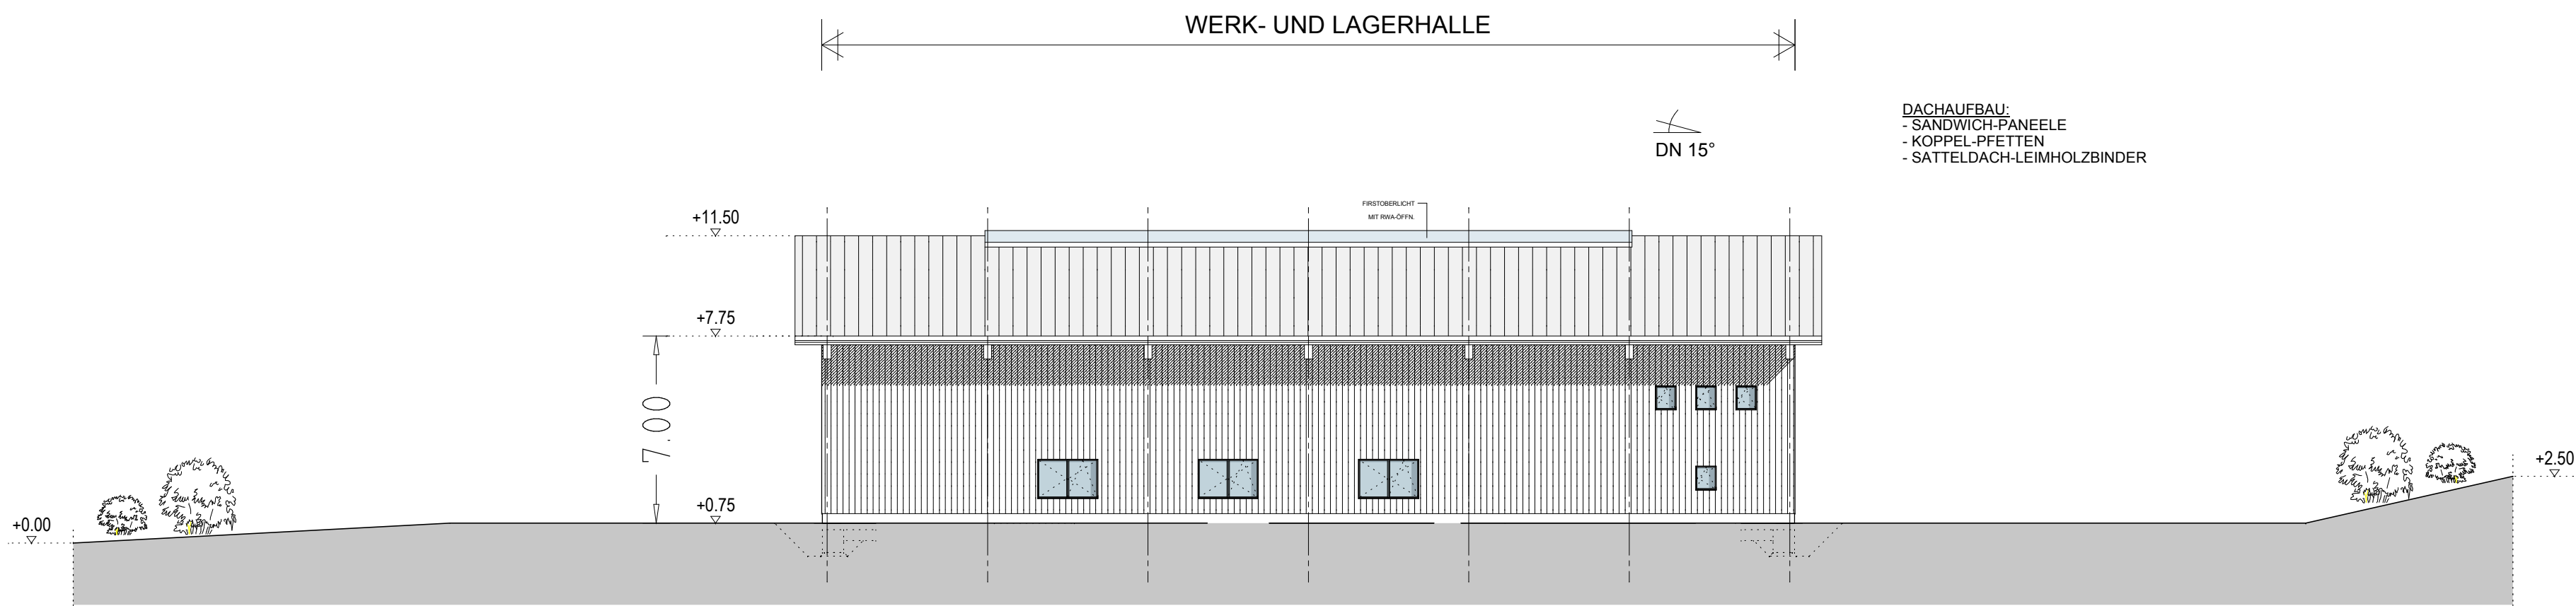

ANSICHT VON WESTEN - M 1:200
WERK- UND LAGERHALLE

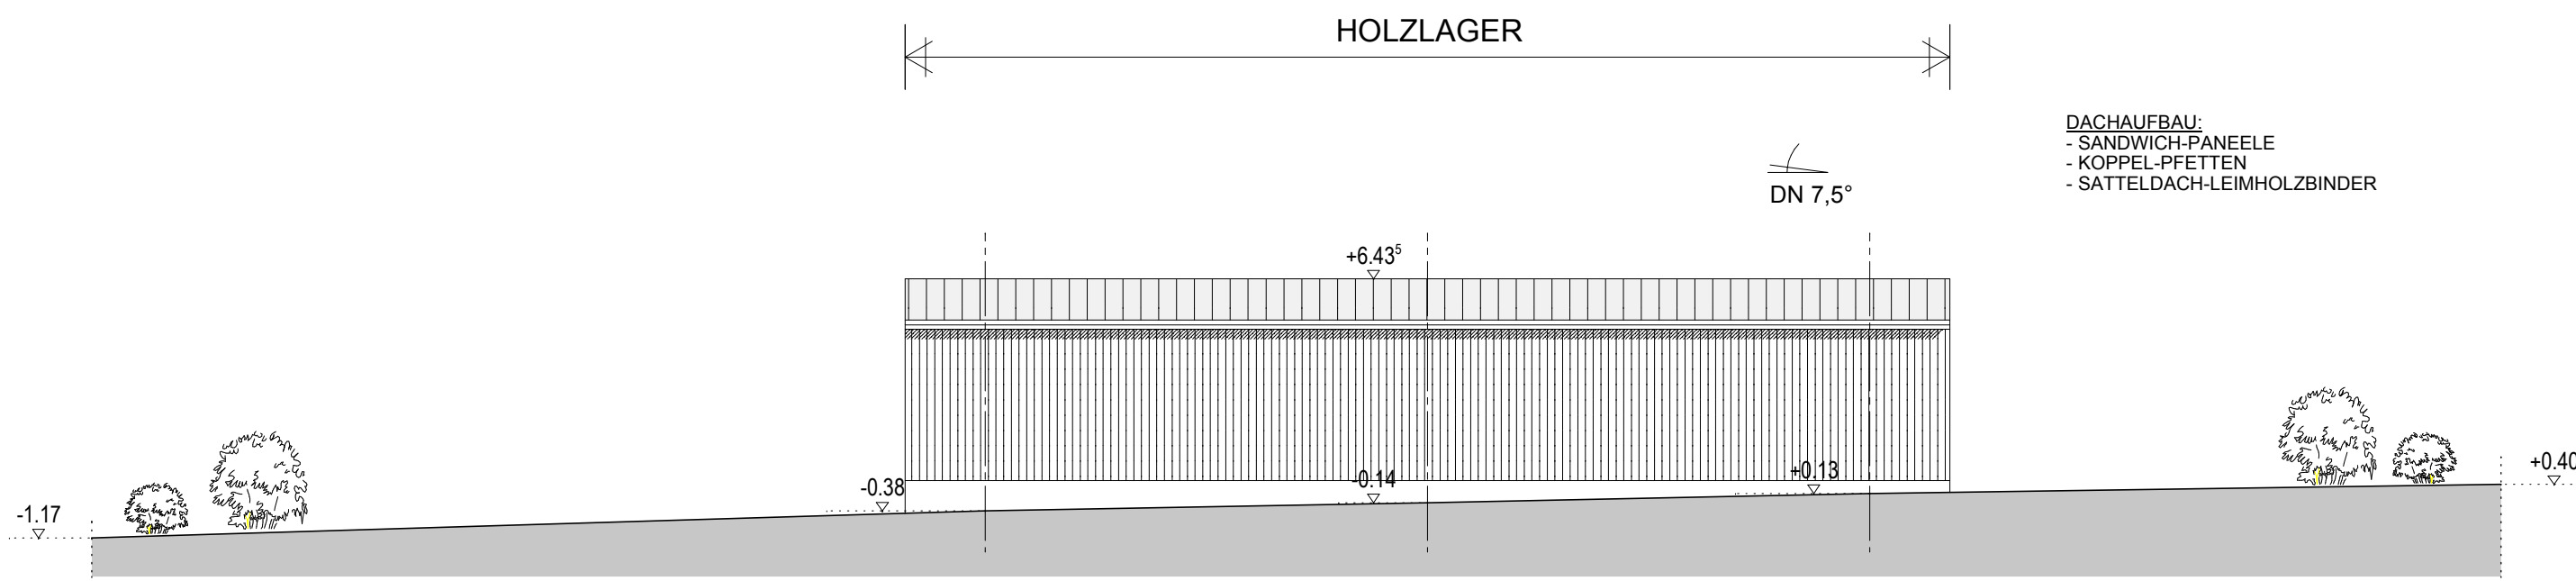

ANSICHT VON WESTEN - M 1:200
HOLZLAGER [ÜBERDACHT]

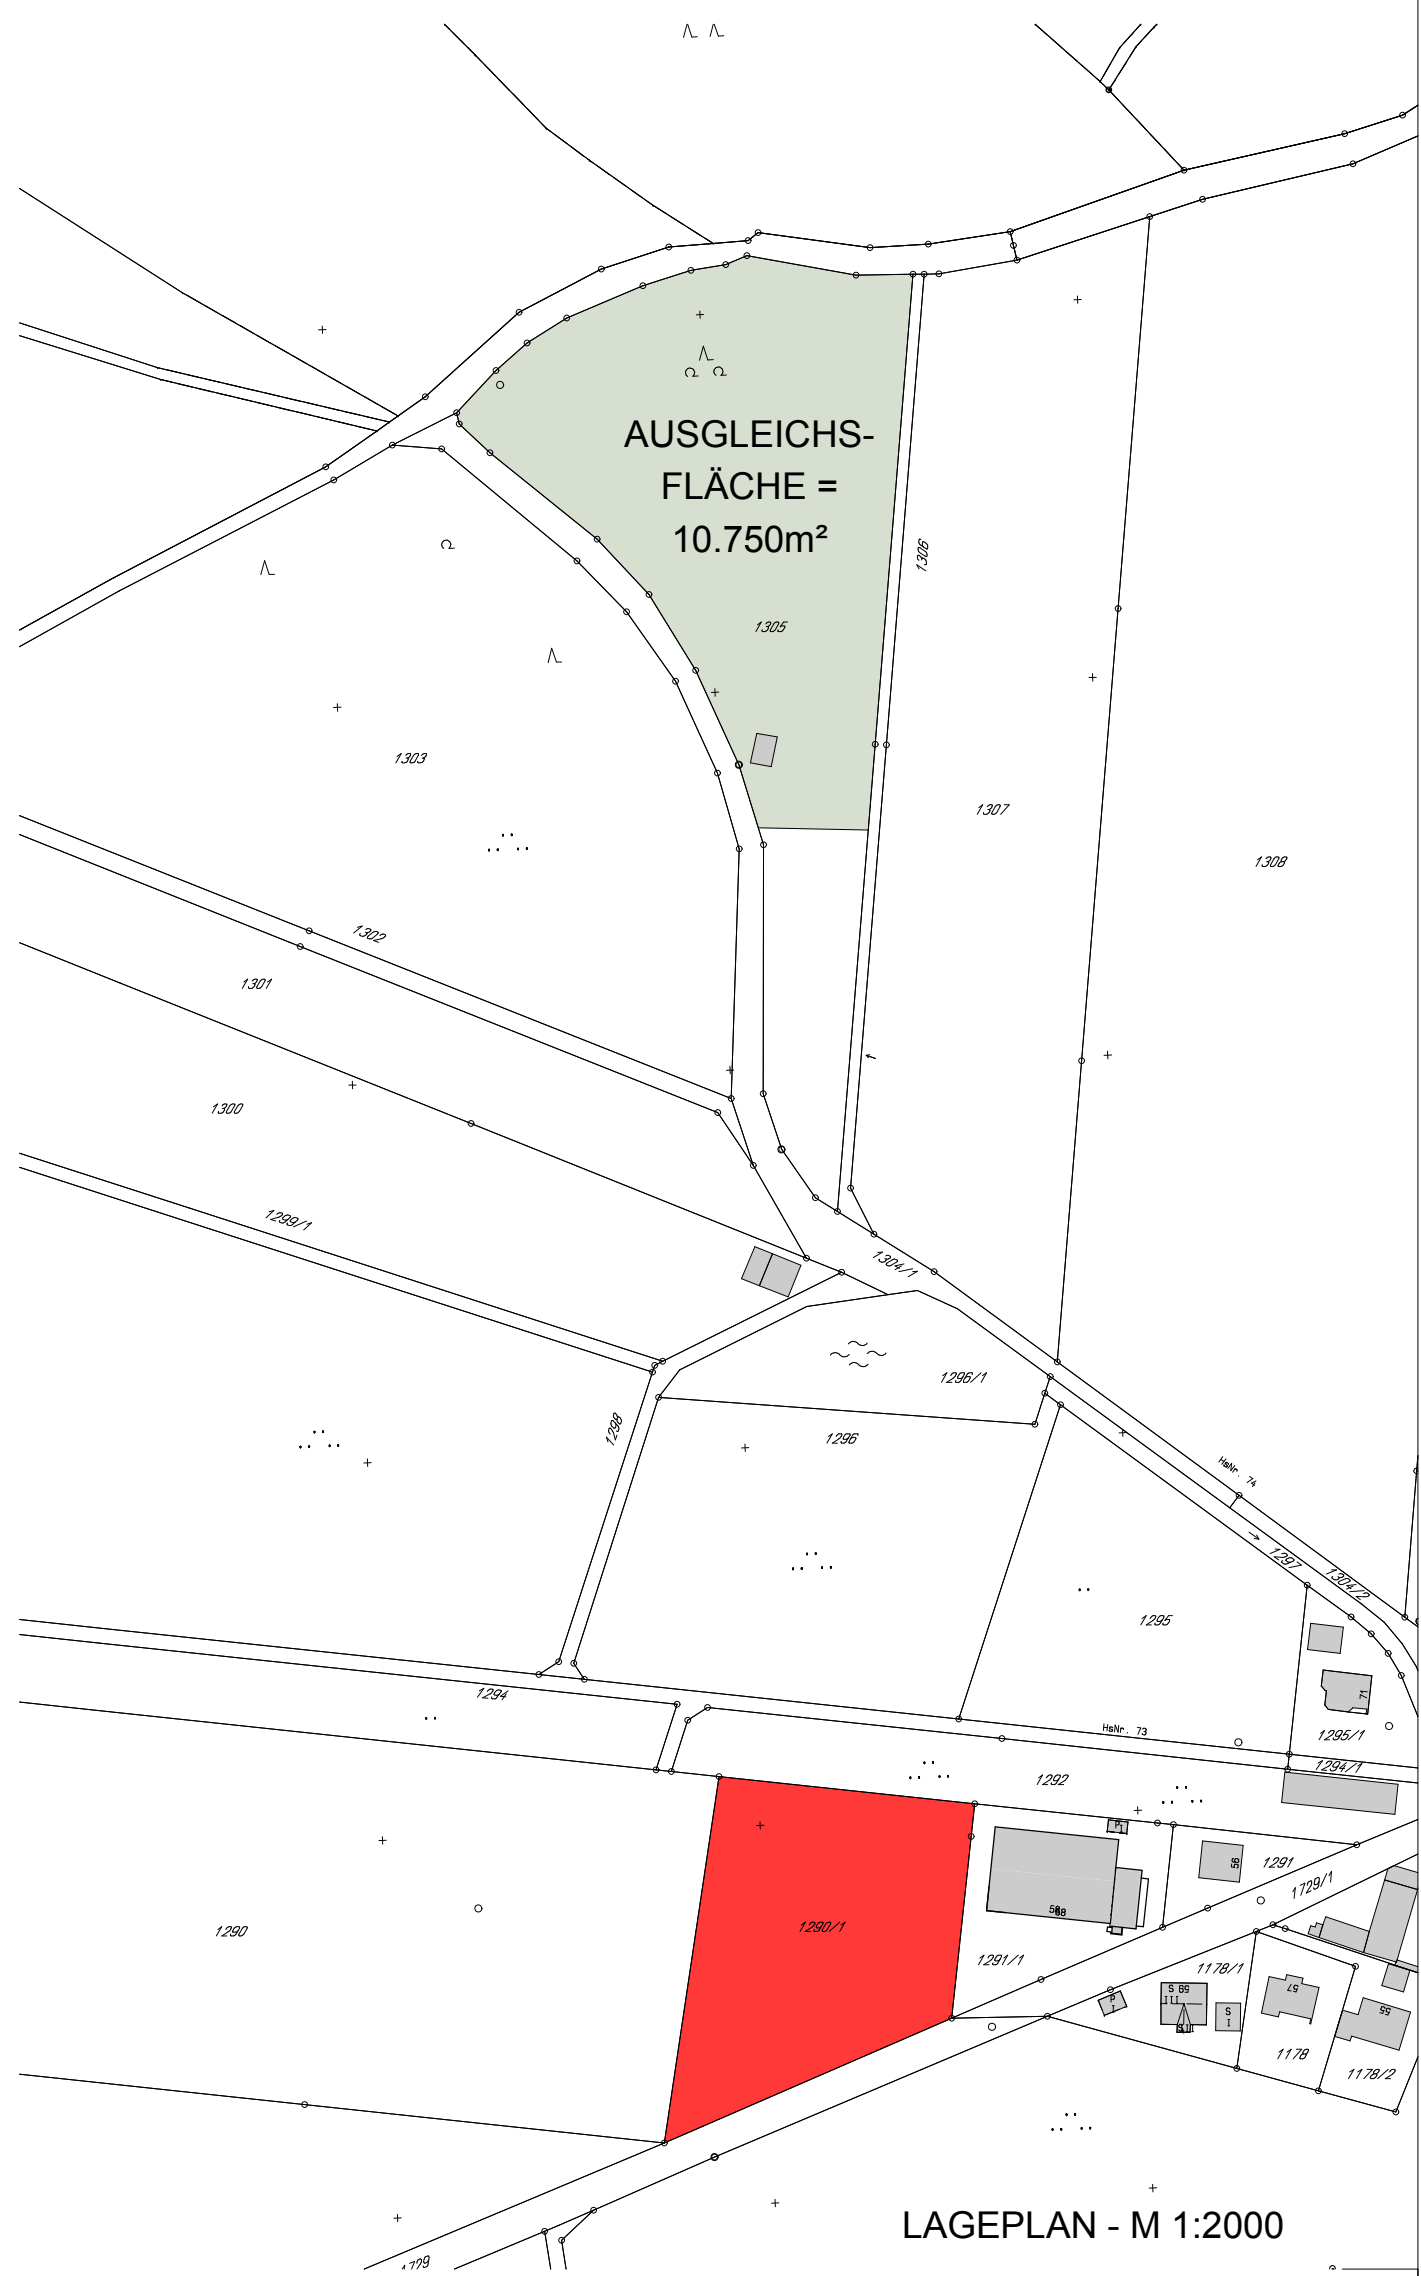

Markt Hahnbach

Landkreis Amberg-Weizbach
Herbert-Falk-Straße 5, 92256 Hahnbach



Vorhaben- und Erschliessungsplan II
im Bereich

"GODLRICHT-WEST"

92256 Hahnbach, OT Godlrcht

Vorabzug: 18.05.2023
Vorentwurf: 22.05.2023
Entwurf: 01.02.2024
Endfassung:

PETER WAGNER
DIPL.-ING. (FH) ARCHITEKT

Architekturbüro, Alte Dorfstraße 2A, 92256 Hahnbach