

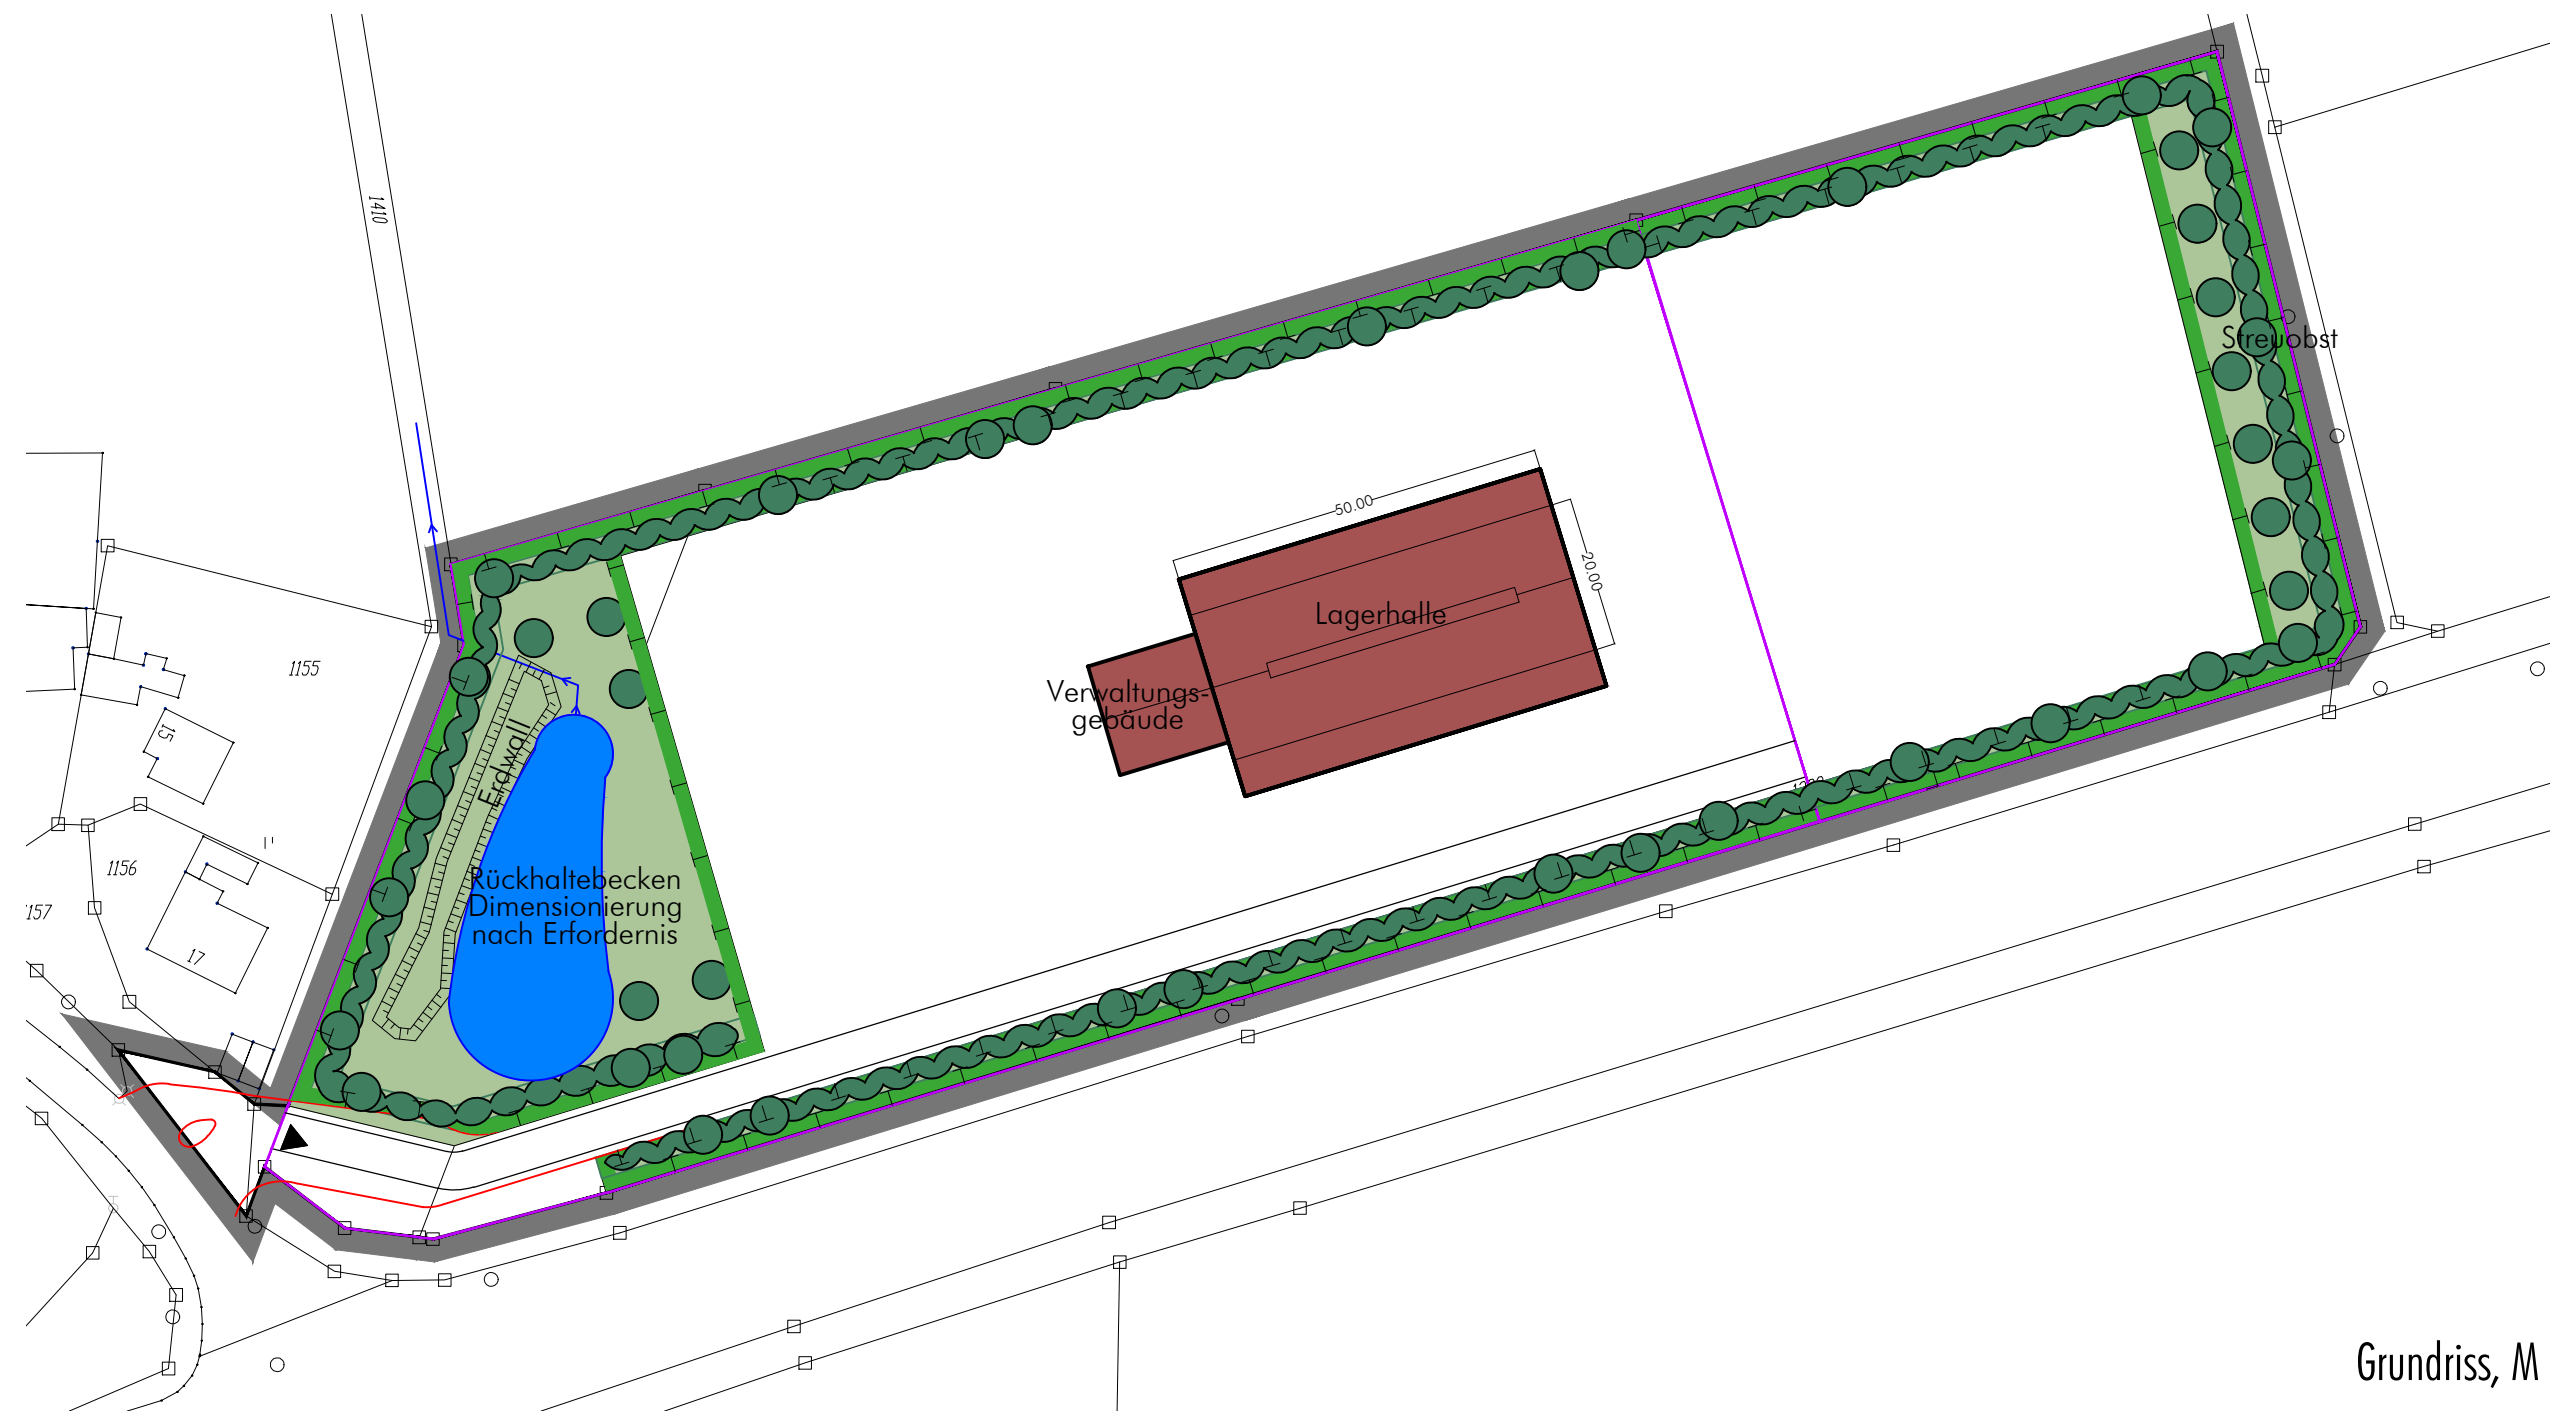
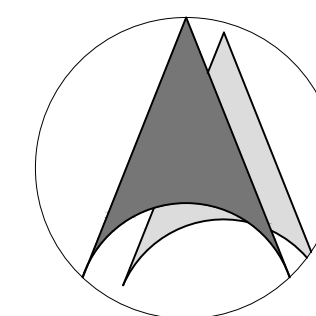
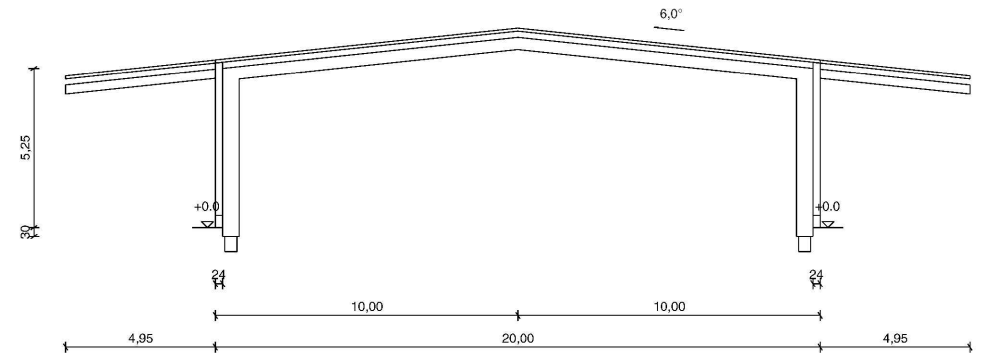
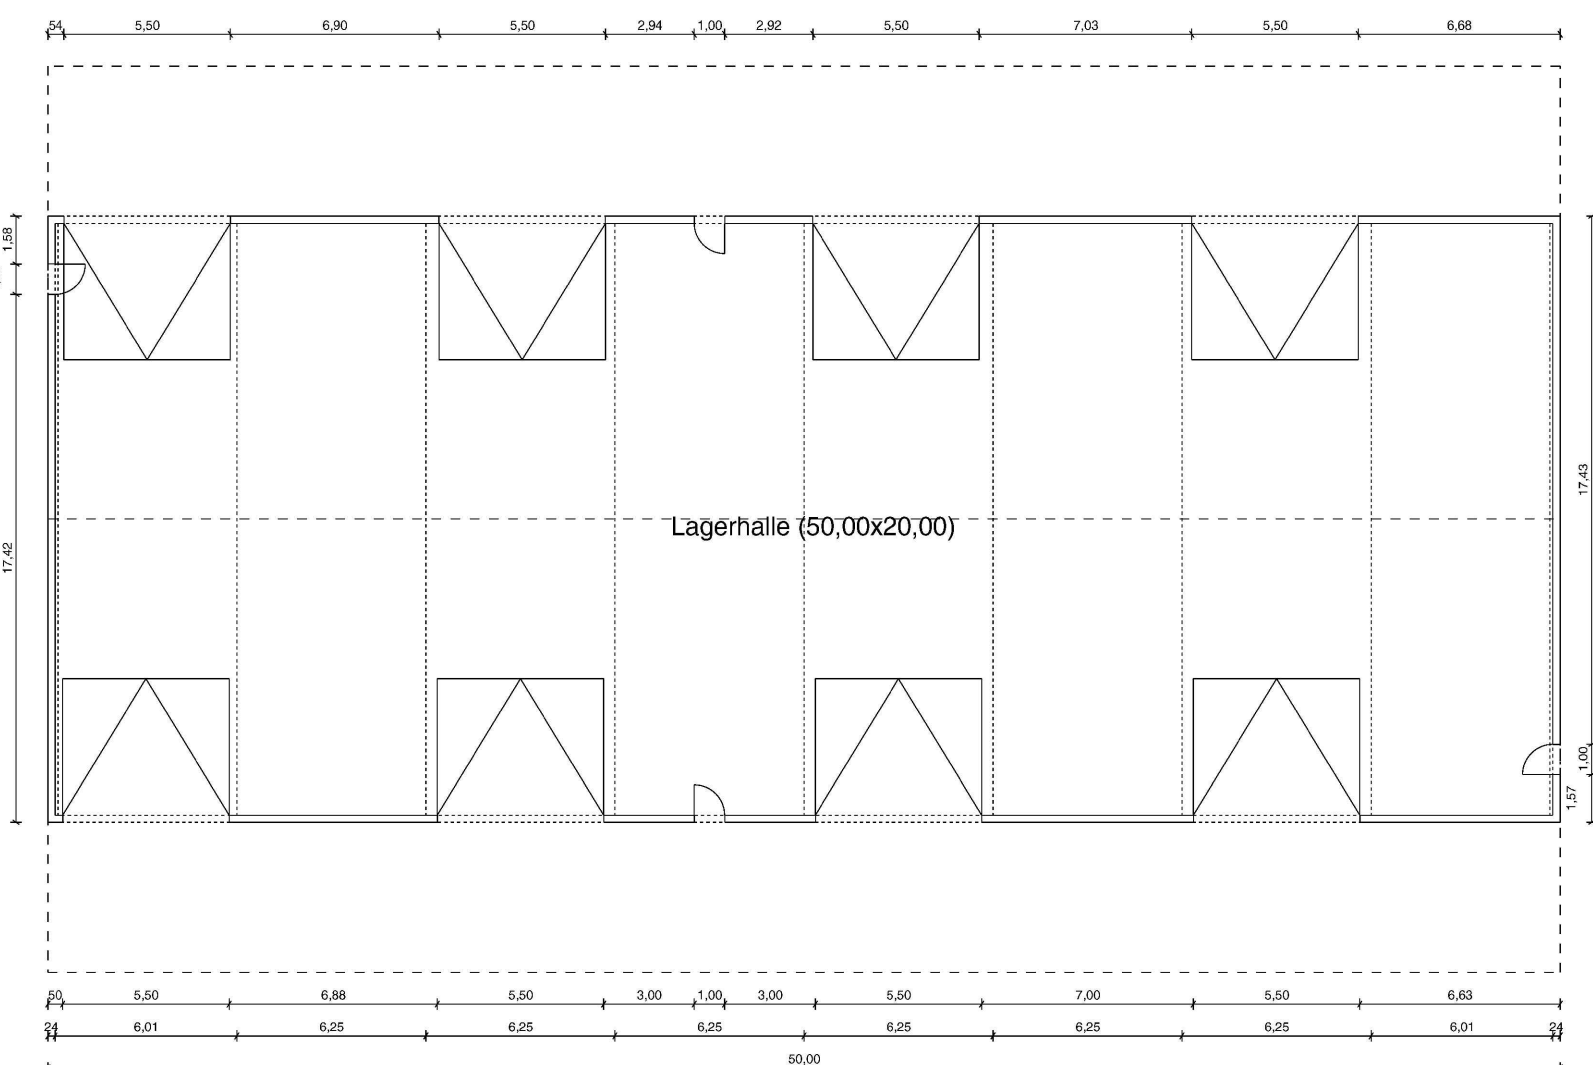


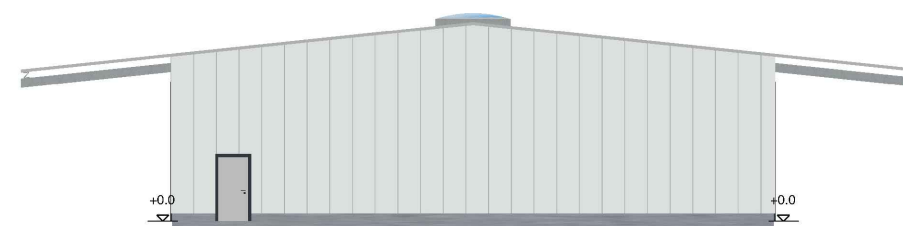

Grundriss, M 1:1000

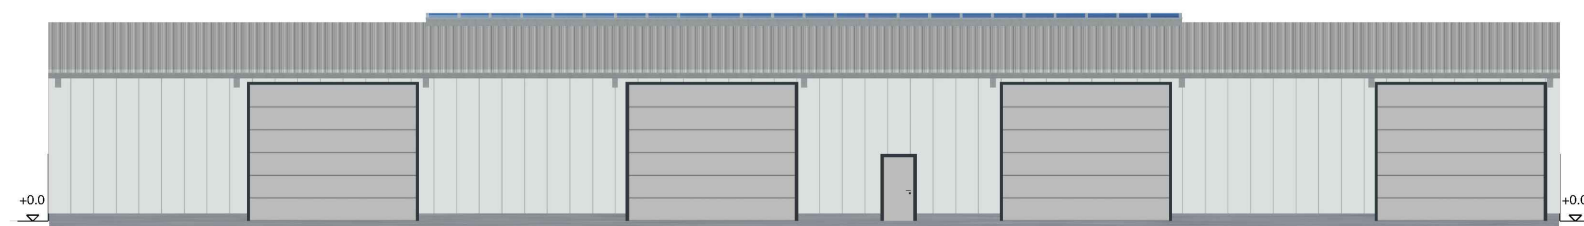

Prinzipskizze Halle M 1:250

1. Vorhaben- und Erschließungsplan zum vorhabenbezogenen Bebauungs- und Grünordnungsplan Gewerbegebiet "Dürnsricht-Ost" wird hiermit ausgefertigt

Hahnbach, den

.....
Bürgermeister Bernhard Lindner

(Siegel)

2. Der Satzungsbeschluss zum vorhabenbezogenen Bebauungs- und Grünordnungsplan wurde am gemäß § 10 Abs. 3 Halbsatz 2 BauGB ortsüblich bekannt gemacht. Der vorhabenbezogene Bebauungs- und Grünordnungsplan ist damit in Kraft getreten. Der Vorhaben- und Erschließungsplan ist Bestandteil des vorhabenbezogenen Bebauungsplans.

Hahnbach, den

.....
Bürgermeister Bernhard Lindner

(Siegel)

Vorhabenträger:

Haustechnik Schober, Bühlgasse 1, 92256 Hahnbach/Iber

Markt Hahnbach

Herbert-Falk-Straße 5, 92256 Hahnbach

Landkreis Amberg-Weizbach

Vorhaben- und Erschließungsplan
zum vorhabenbezogenen Bebauungs- und Grünordnungsplan
"Dürnsricht-Ost"



Vorentwurf: 17.01.2018

Entwurf: 08.03.2018

Endfassung: 12.07.2018

Planung:

NEIDL + NEIDL Landschaftsarchitekten und Stadtplaner Partnerschaft mbB
Dölesstraße 2, 92237 Sulzbach-Rosenberg Tel: 09661 / 1047-0, Fax: 09661 / 1047-8 info@neidl.de www.neidl.de

