


Die dargestellten Höhenangaben wurden an das amtliche Höhen Bezugssystem (DHHN2016) angepasst.

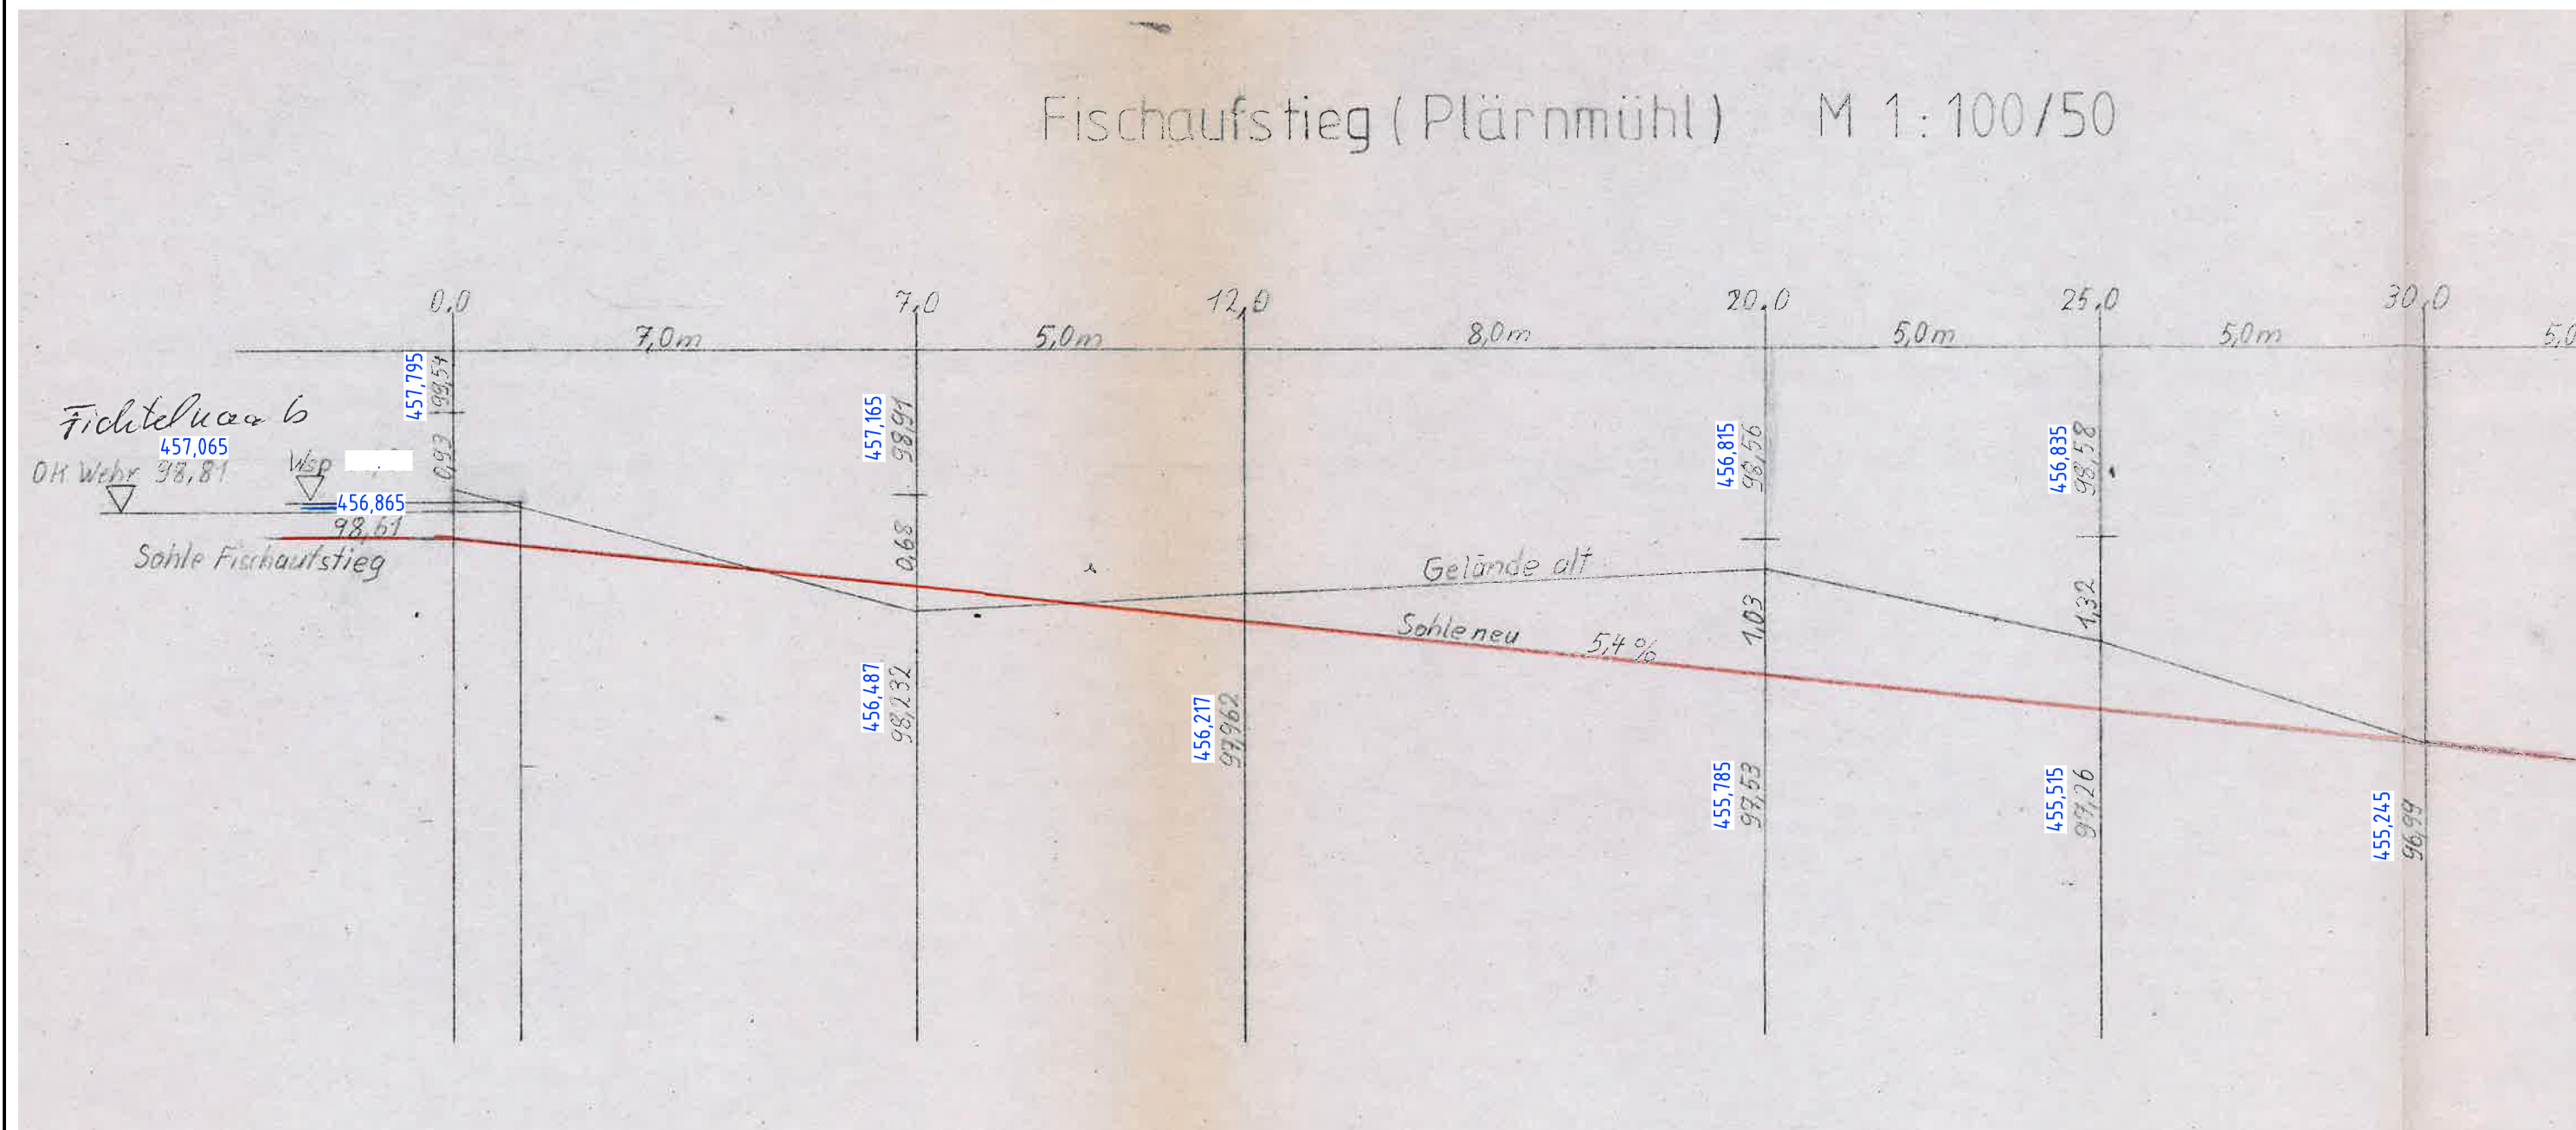

Bilder der Fischaufstiegsanlage vom März 2025, Herr Peter Plass



1	Bezeichnung der Änderung	-	-	-
Nr.	Änderungen	geändert	Name	geprüft
Layout: 3.4_Längsschnitt FAA		Plangröße (l x b = A): 0,59 x 0,30 = 0,18 m ²		
Datei: Q:\Zeichn\WKA_Plärmühle-Erbendorf_Plass\02_Lageplan.dwg				
Höhensystem: DHN2016		Lagesystem: UTM-32		
<div>  <div> <p>Planfertigung:</p> <p>Ingenieurbüro Ulrike Seelmann</p> <p>Mühlgasse 6, 96479 Weitraamsdorf</p> <p>Tel.: 09561/831034, E-Mail: sek@pw-wasser.de</p> </div> <div> <p>26. März 2025</p> <p>(Datum)</p> </div> <div> <p>(Unterschrift)</p> </div> </div>				
<h1>Genehmigungsplanung</h1>				
Vorhaben:		Beilage:		
WKA Plärmühle, Antrag auf Bewilligung		3.4		
Landkreis: Tirschenreuth		Stadt: Erbendorf		
Landkreis: Tirschenreuth		Stadt: Erbendorf		
Maßstab:		Plan-Nr.:		
1: 100/50		WPF 25.340		
Fischaufstieg Längsschnitt				
		Datum:		
		Name:		
Vorhabensträgerschaft: Peter Pläß Kennath bei Fuhrn 8, 92431 Neunburg v. Wald Tel.: 09633/4614		entw. Feb. 2025 Seelmann		
		gez. Feb. 2025 Thiele		
		gepr. März 2025 Seelmann		
Vorhabensträgerschaft:		März 2025		
Peter Pläß		(Datum)		
Kennath bei Fuhrn 8, 92431 Neunburg v. Wald		(Unterschrift)		
Tel.: 09633/4614				