St 2309 Bau einer Ortsumfahrung Kleinwallstadt mit Neubau Mainbrücke südlich Kleinwallstadt



Vorstellung der Planänderungen 2025

Tagesordnungspunkte „TOPs“

1. Aktueller Planungs- und Genehmigungsstand
2. Erläuterung der vorgesehenen Planänderungen 2025
3. Betroffenheiten / Auswirkungen
4. Ausblick

1. Aktueller Planungs- und Genehmigungsstand

Der Planfeststellungsbeschluss vom 04.12.2019 umfasst die Antragstellung sowie die Planänderungen 1 bis 11 vom 29.06.2018 und 12 bis 26 vom 23.08.2019.
(Planänderungen 1 bis 26: nach Auslegung der Planfeststellungsunterlagen, nach Eingang und Auswertung der Einwendungen => VOR Planfeststellungsbeschluss)

- insbesondere: Anhebung der Gradiente (Kreisverkehr, Bahnbrücke, Mainbrücke) aufgrund Berücksichtigung einer späteren Elektrifizierung der Westfrankenbahn, mit zugehörigen Ausgleichs- und Ersatzmaßnahmen

- insbesondere: Optimierung Ausgleichs- und Ersatzmaßnahmen, Aktualisierung betroffene Leitungen

Die Planänderungen 1 bis 26 wurden in die Planfeststellungsplanung eingearbeitet und sind mit dem Planfeststellungsbeschuss vom 04.12.2019 genehmigt.

(alle Unterlagen sind öffentlich auf der Website der Regierung von Unterfranken einsehbar)

1. Aktueller Planungs- und Genehmigungsstand

Planfeststellungsbeschluss vom 04.12.2019
(rechtskräftig seit Nov. 2023)

vertiefte Ausarbeitung der technischen Planung und Überprüfung der Planfeststellungsplanung (Genehmigungsplanung)
(Planungsauftrag Büro Schneider & Partner vom Mai 2021)
=> Optimierung der Planung sinnvoll / erforderlich

ab 2023: Abstimmung der Änderungen mit den betroffenen öffentlichen Stellen, Erstellung von Untersuchungen / Gutachten


Erstellung der Planänderungsunterlagen vom 29.04.2025
⇒ Wichtig: Alle Maßnahmen, die durch die Planfeststellung Bestandteil des Projektes sind, sind förderfähig!

2. Erläuterung der vorgesehenen Planänderungen 2025

Planänderung 27:

Änderung BW01 (Brücke über B469) und BW02 (Mainbrücke), Anpassung der Planfeststellungsgrenze

Pfeilerstellung Planfeststellung

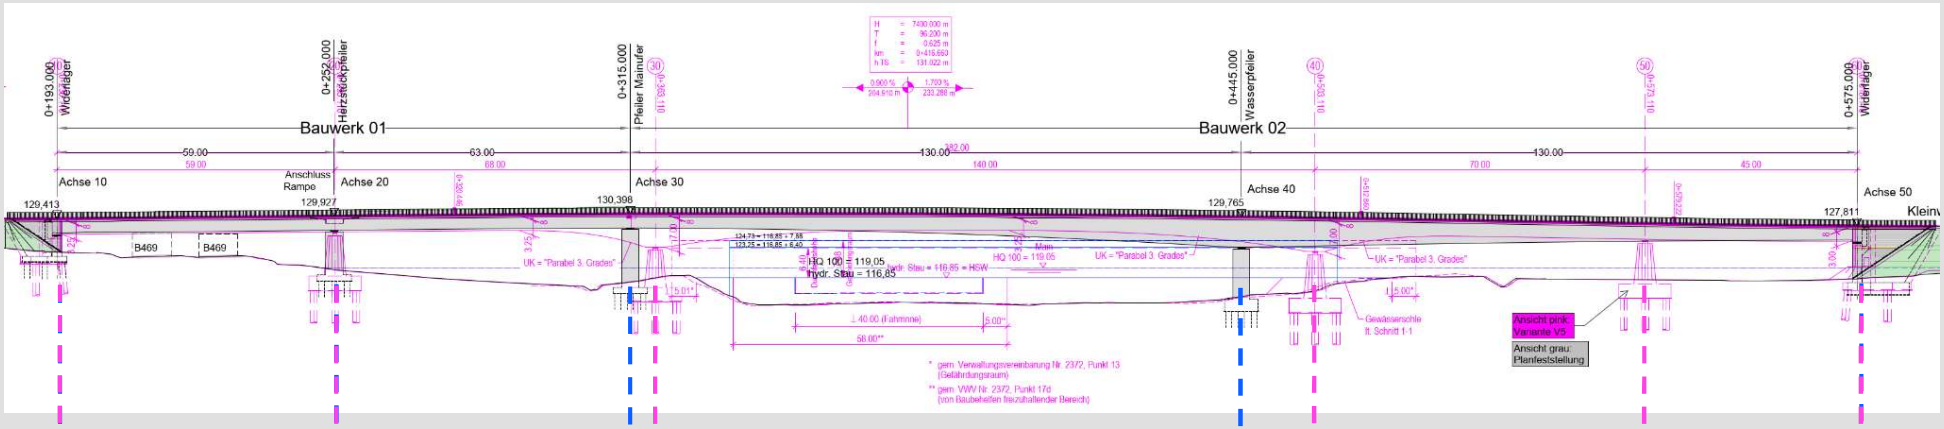

Pfeilerstellung nach Planänderung

2. Erläuterung der vorgesehenen Planänderungen 2025

Planänderung 27:

Änderung BW01 und BW02, Anpassung der Planfeststellungsgrenze


am Bauwerk selbst (Endzustand)

- Optimierung Pfeilerstellung / Voutung Überbau
- Tiefgründung Widerlager Ost

temporär (für die Bauzeit)

- Arbeitsebene im Main
- Vergrößerung Baufeld
- Gründung Hilfsstützen


(keine Planänderungsunterlage – nur zur Erläuterung!)

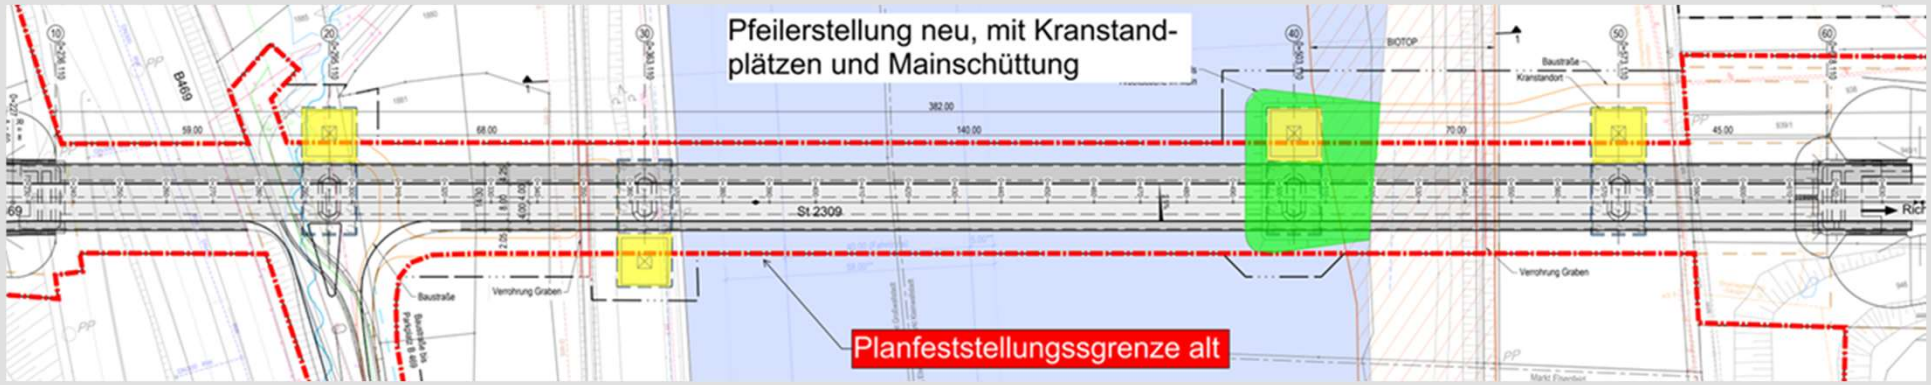

2. Erläuterung der vorgesehenen Planänderungen 2025

Planänderung 27:

Änderung BW01 und BW02, Anpassung der Planfeststellungsgrenze

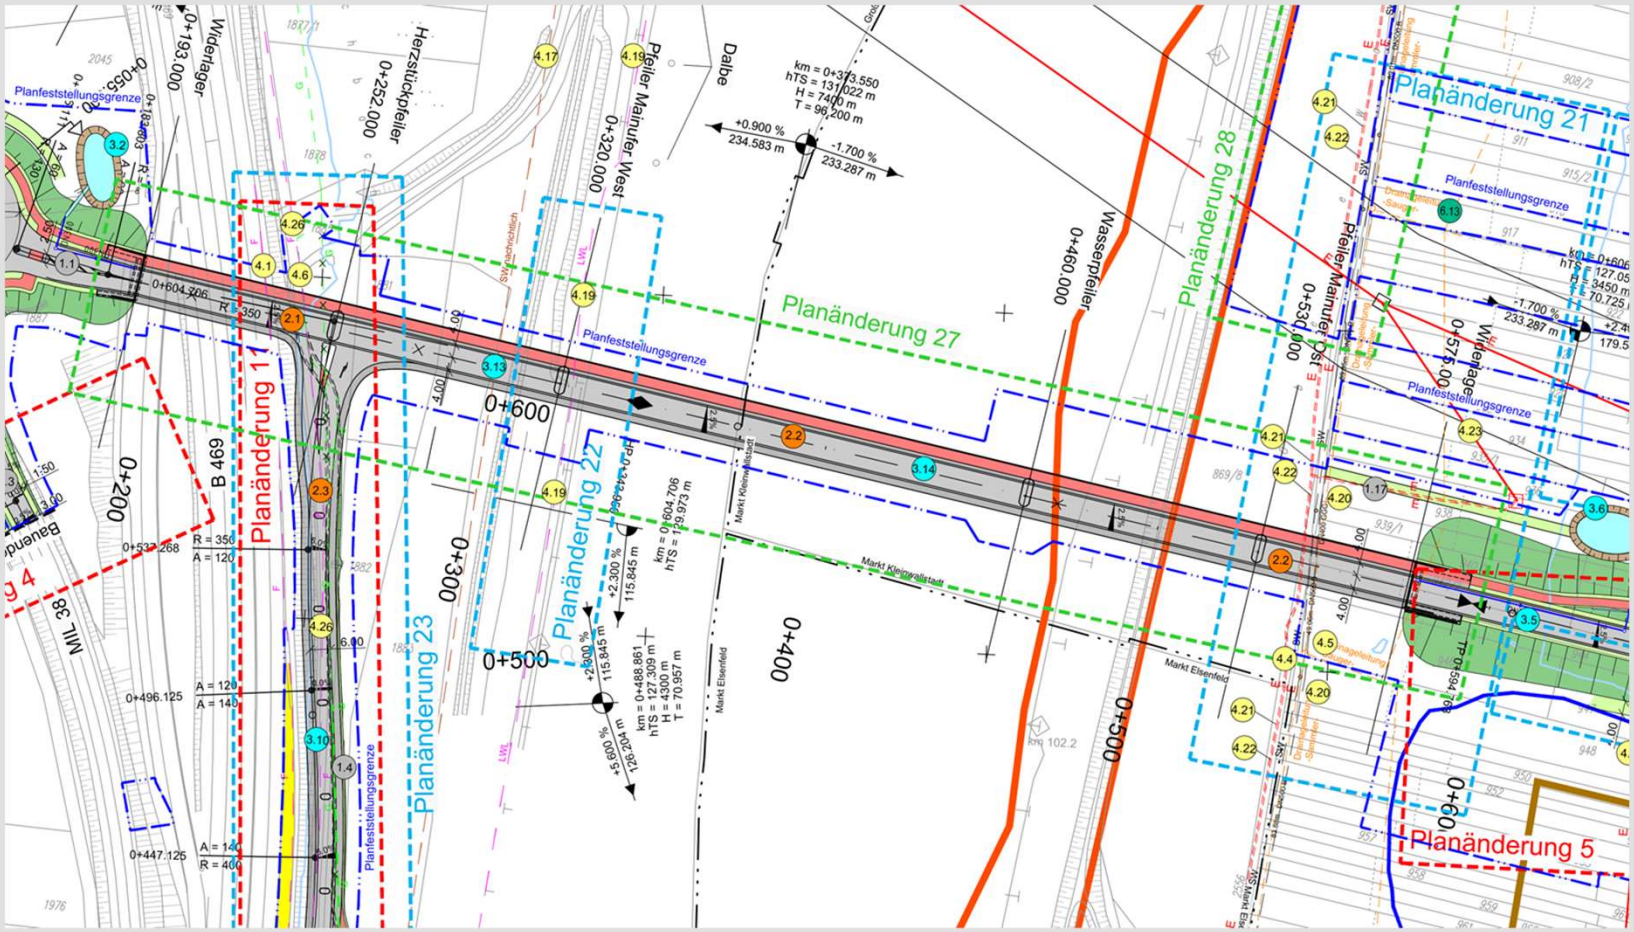


Auszug Lageplan 1 (Unterlage 5, Blatt 1 TTT)

2. Erläuterung der vorgesehenen Planänderungen 2025


Planänderung 28:

Ausgleichsmaßnahme A13cef: Erweiterung auf weitere Grundstücke, Anpassung der Planfeststellungsgrenze


- insgesamt 57 Fledermausquartiere und Nisthilfen für Vögel
  (zwei neue Grundstücke und Grundstücke, die bereits im Verfahren sind)

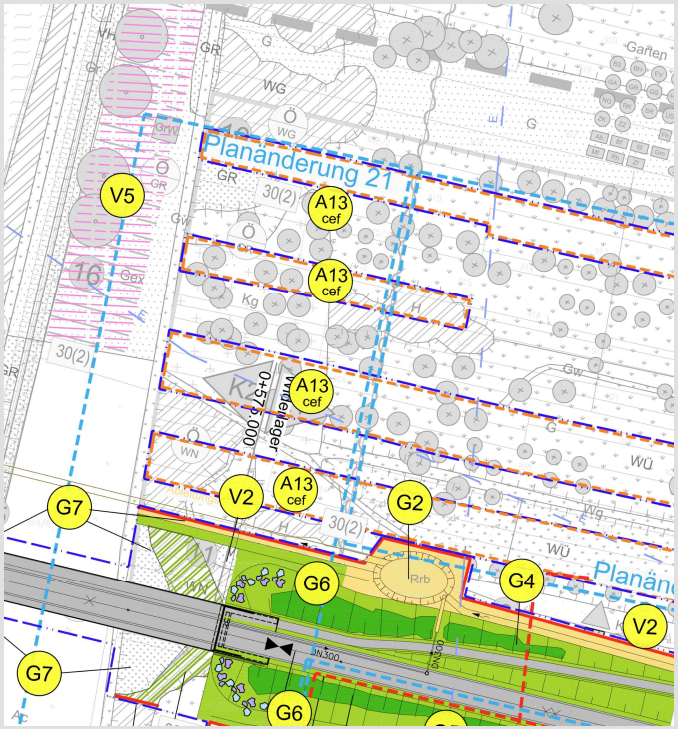

Auszug Maßnahmenplan (Unterlage 9.2, Blatt 1 TT)

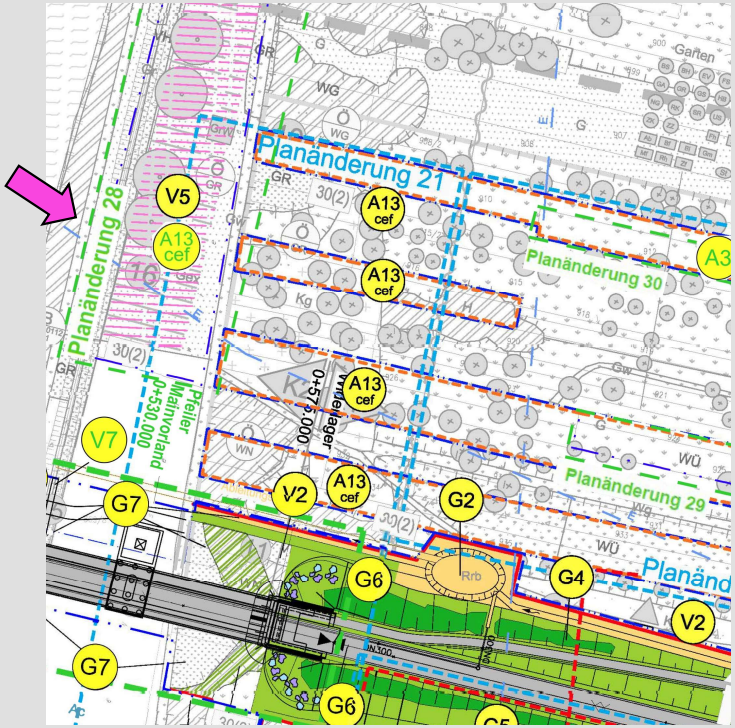

Auszug Maßnahmenplan (Unterlage 9.2, Blatt 1 TTT)

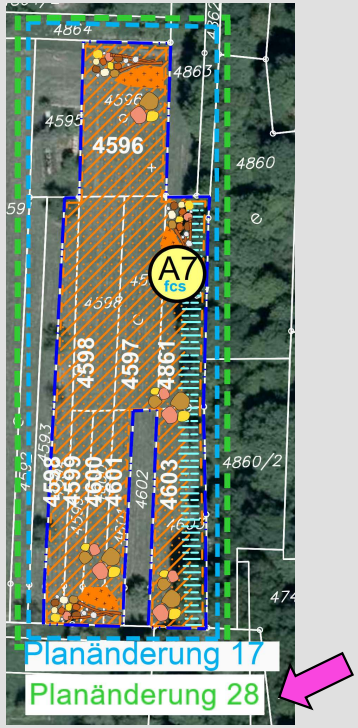


Auszug Maßnahmenplan (Unterlage 9.2, Blatt 4 TTT)

2. Erläuterung der vorgesehenen Planänderungen 2025


Planänderung 29:

Ausgleichsmaßnahme A13cef: Entfall von Grundstücken, Anpassung der Planfeststellungsgrenze

- insgesamt 57 Fledermausquartiere und Nisthilfen für Vögel
  (mit Planänderung 28 sind ausreichend Aufhängmöglichkeiten vorhanden)

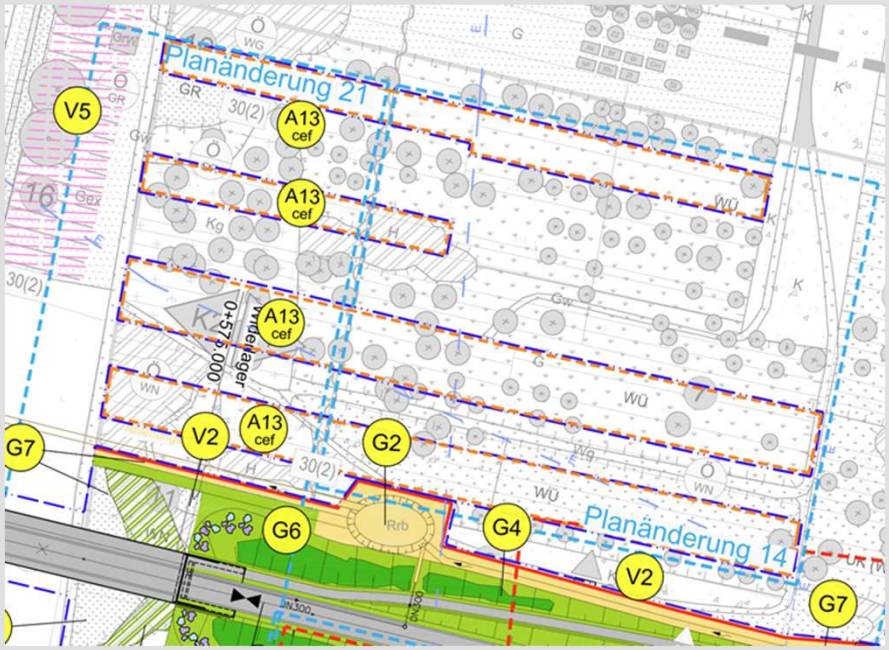

Auszug Maßnahmenplan (Unterlage 9.2, Blatt 1 TT)

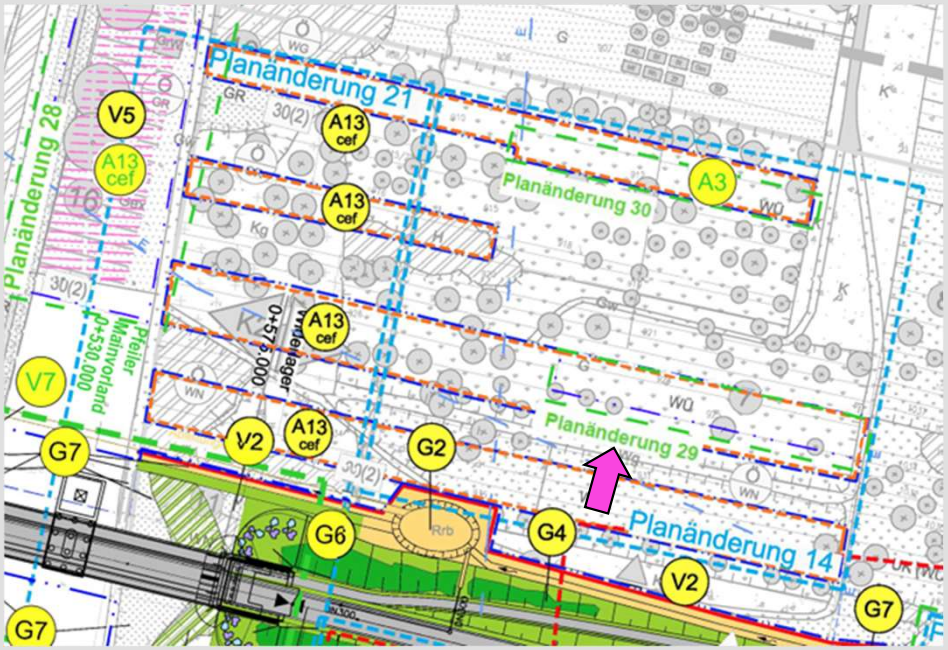


Auszug Maßnahmenplan (Unterlage 9.2, Blatt 1 TTT)

2. Erläuterung der vorgesehenen Planänderungen 2025


Planänderung 30:

Ausgleichsmaßnahme A3: Erweiterung auf weiteres Grundstück

- Anlage einer Streuobstwiese: bisher nur im Bereich „Hinteres Feld“ vorgesehen (durch die Planänderung 27 wird weiterer Ausgleich erforderlich => Umsetzung auf einem Grundstück, welches bereits im Verfahren ist)

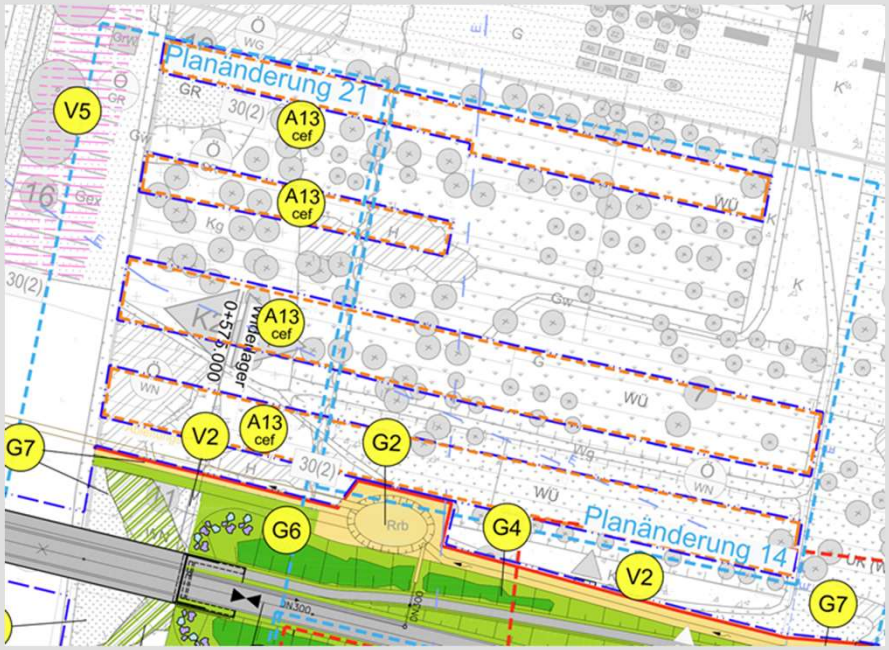

Auszug Maßnahmenplan (Unterlage 9.2, Blatt 1 TT)

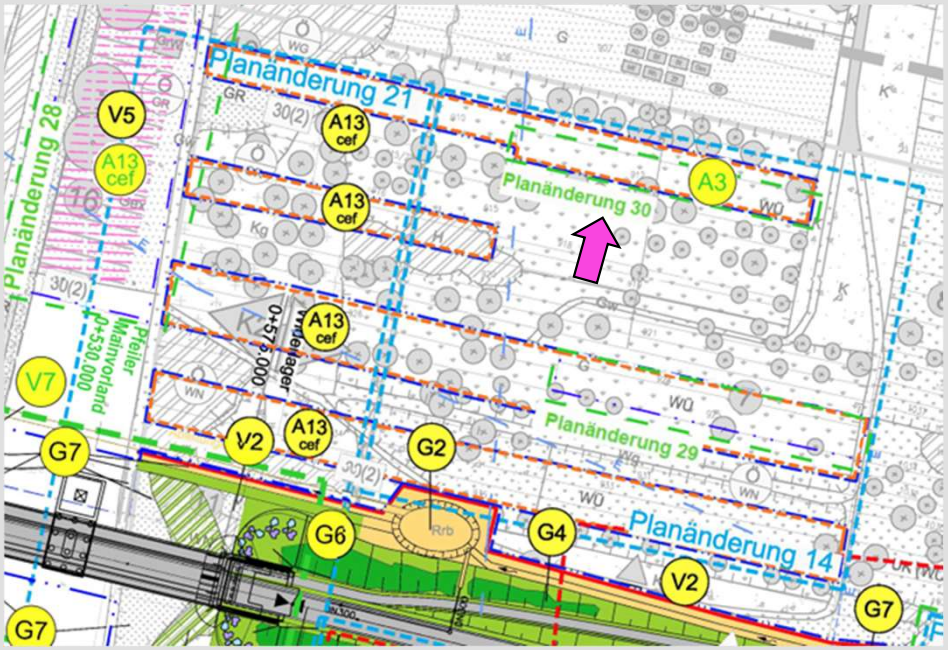

Auszug Maßnahmenplan (Unterlage 9.2, Blatt 1 TTT)


2. Erläuterung der vorgesehenen Planänderungen 2025

Planänderung 31:


Änderung BW04 (Bahnbrücke)

- Aktualisierung im Zuge der Ausarbeitung der Planung:

  Detailausführung der sog. Brücken-Kappenausbildung und der Ausbildung der Fledermausschutzwand

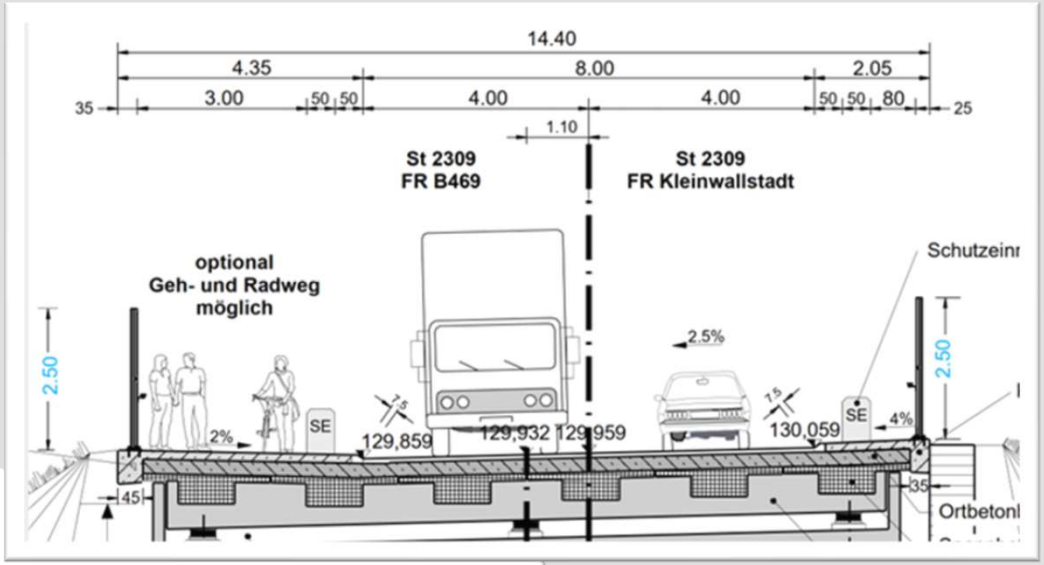

Auszug Bauwerksskizze Bauwerk 04 (Unterlage 15, Blatt 3 TT)

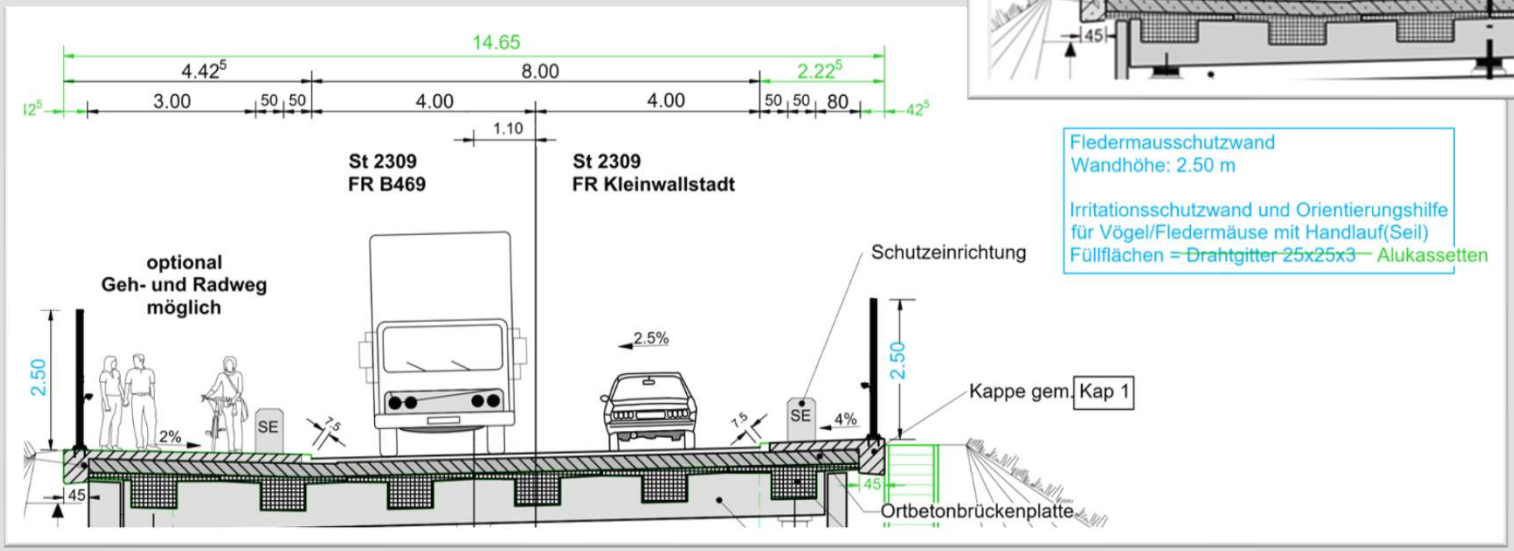


Auszug Bauwerksskizze Bauwerk 04 (Unterlage 15, Blatt 3 TTT)

2. Erläuterung der vorgesehenen Planänderungen 2025

Planänderungsunterlagen

Neu erstellte / überarbeitete Unterlagen:

- Erläuterungen zu den Planänderungen
- Erläuterungsbericht
- Übersichtslageplan
- Übersichtshöhenplan
- Lageplan
- Höhenplan Mainbrücke
- Maßnahmenpläne Landschaftspflege, Maßnahmenblätter, etc.
- Grunderwerbsplan
- Grunderwerbsverzeichnis
- Regelungsverzeichnis
- Bauwerksskizze Mainbrücke
- Bauwerksskizze Bahnbrücke
- Hochwasserberechnung
- Bestands- und Konfliktplan

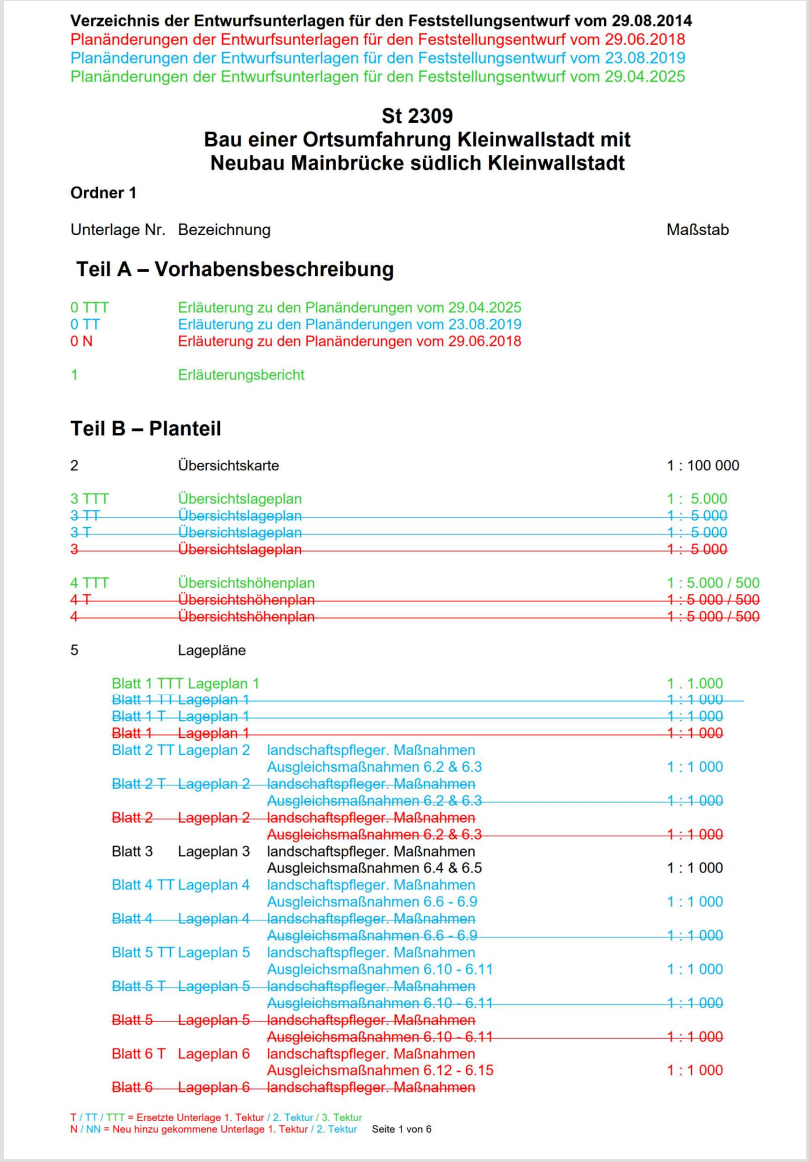

Verzeichnis der Entwurfsunterlagen für den Feststellungsentwurf vom 29.08.2014
Planänderungen der Entwurfsunterlagen für den Feststellungsentwurf vom 29.06.2018
Planänderungen der Entwurfsunterlagen für den Feststellungsentwurf vom 23.08.2019
Planänderungen der Entwurfsunterlagen für den Feststellungsentwurf vom 29.04.2025

St 2309
Bau einer Ortsumfahrung Kleinwallstadt mit Neubau Mainbrücke südlich Kleinwallstadt

Ordner 1

Unterlage Nr.	Bezeichnung	Maßstab
Teil A – Vorhabensbeschreibung		
0 TTT	Erläuterung zu den Planänderungen vom 29.04.2025	
0 TT	Erläuterung zu den Planänderungen vom 23.08.2019	
0 N	Erläuterung zu den Planänderungen vom 29.06.2018	
1	Erläuterungsbericht	
Teil B – Planteil		
2	Übersichtskarte	1 : 100 000
3 TTT	Übersichtslageplan	1 : 5.000
~~3 TT~~	~~Übersichtslageplan~~	~~1 : 5 000~~
~~3 T~~	~~Übersichtslageplan~~	~~1 : 5 000~~
~~3~~	~~Übersichtslageplan~~	~~1 : 5 000~~
4 TTT	Übersichtshöhenplan	1 : 5.000 / 500
~~4 T~~	~~Übersichtshöhenplan~~	~~1 : 5 000 / 500~~
~~4~~	~~Übersichtshöhenplan~~	~~1 : 5 000 / 500~~
5	Lagepläne	
Blatt 1 TTT	Lageplan 1	1 . 1.000
~~Blatt 1 TT~~	~~Lageplan 1~~	~~1 : 1 000~~
~~Blatt 1 T~~	~~Lageplan 1~~	~~1 : 1 000~~
~~Blatt 1~~	~~Lageplan 1~~	~~1 : 1 000~~
Blatt 2 TT	Lageplan 2 landschaftspfleger. Maßnahmen Ausgleichsmaßnahmen 6.2 & 6.3	1 : 1 000
~~Blatt 2 T~~	~~Lageplan 2 landschaftspfleger. Maßnahmen Ausgleichsmaßnahmen 6.2 & 6.3~~	~~1 : 1 000~~
~~Blatt 2~~	~~Lageplan 2 landschaftspfleger. Maßnahmen Ausgleichsmaßnahmen 6.2 & 6.3~~	~~1 : 1 000~~
Blatt 3	Lageplan 3 landschaftspfleger. Maßnahmen Ausgleichsmaßnahmen 6.4 & 6.5	1 : 1 000
Blatt 4 TT	Lageplan 4 landschaftspfleger. Maßnahmen Ausgleichsmaßnahmen 6.6 - 6.9	1 : 1 000
~~Blatt 4~~	~~Lageplan 4 landschaftspfleger. Maßnahmen Ausgleichsmaßnahmen 6.6 - 6.9~~	~~1 : 1 000~~
Blatt 5 TT	Lageplan 5 landschaftspfleger. Maßnahmen Ausgleichsmaßnahmen 6.10 - 6.11	1 : 1 000
~~Blatt 5 T~~	~~Lageplan 5 landschaftspfleger. Maßnahmen Ausgleichsmaßnahmen 6.10 - 6.11~~	~~1 : 1 000~~
~~Blatt 5~~	~~Lageplan 5 landschaftspfleger. Maßnahmen Ausgleichsmaßnahmen 6.10 - 6.11~~	~~1 : 1 000~~
Blatt 6 T	Lageplan 6 landschaftspfleger. Maßnahmen Ausgleichsmaßnahmen 6.12 - 6.15	1 : 1 000
~~Blatt 6~~	~~Lageplan 6 landschaftspfleger. Maßnahmen~~	

T / TT / TTT = Ersetzte Unterlage 1. Tektur / 2. Tektur / 3. Tektur
N / NN = Neu hinzu gekommene Unterlage 1. Tektur / 2. Tektur Seite 1 von 6

3. Betroffenheiten / Auswirkungen

Betroffene Träger öffentlicher Belange (TÖBs)

Nr.	TÖB	Betroffene Belange durch die Planänderungen 2025
1	Regierung von … Sachgebiet 51 - Hö… 97070 Würzburg	• neuer landschaftspflegerischer Ausgleich aufgrund Planänderung Mainbrücke (BW 01 und BW 02) • Aktualisierung / Optimierung der Ausgleichs- und Ersatzmaßnahmen
2	Wasserwirtschaftsamt Aschaffen… 63739 Aschaffenburg	• …derung der Mainbrücke (dauerhaft und temporär) im Abflussbereich / …abflussbereich des Mains
3	Wasserstraßen- und Schifffahrtsamt Main 63739 Aschaffenburg	• …Mainbrücke (dauerhaft und temporär) im …r Schifffahrt / im Bereich nahe der Schifffahrtsfahrrinne
4	Landratsamt Miltenberg Abteilung 4 - Umweltschutz 63897 Miltenberg	• …Ausgleich aufgrund Planänderung Mainbrücke • Aktuali… …gleichs- und Ersatzmaßnahmen
5	Bezirk Unterfranken Fischereifachberatung 97074 Würzburg	• geänderter Eingri… …nd Planänderung Mainbrücke
6	Amt für Ernährung, Landwirtschaft und Forsten 97753 Karlstadt	• neuer Pfeiler im Mainvorland (la…
7	DB RegioNetz Infrastruktur GmbH 63739 Aschaffenburg	• Planänderung Bahnbrücke (BW 04)
8	Gemeinde Großwallstadt 63868 Großwallstadt	• Planänderungen teilweise auf Gemarkung Großwallstadt

Vorabstimmungen sind bereits erfolgt und in die Planänderungen eingeflossen.

3. Betroffenheiten / Auswirkungen

Grundstücke / Flächenbedarf der Planänderungen 2025

- Es sind zwei Grundstücke neu dauerhaft für eine Ausgleichsmaßnahme (Aufhängung von Kästen an bestehenden Bäumen) betroffen. Diese Grundstücke befinden sich im Eigentum des Marktes Kleinwallstadt.

lfd. Nr.	Bau-km	Eigentümer: Name, Vorname, Straße und Wohnort	Grundbuch von Band Blatt	Gemarkung Flurstück	Nutz-ungs-art	Größe des Flurstücks m²	Zu er-werbende Fläche m²	Vorüberg. in Anspr. z. n. Fläche m²	Dauernd zu belastende Fläche m²	Bemerkungen
1	2	3	4	5	6	7	8	9	10	11
1.239.01		Kenn-Nr.: 020		869/7				780		y
1.240.01		Kenn-Nr.: 020		869/9				4875		y

- Es werden zwei Grundstücke aus dem Verfahren gelöst. Diese befinden sich im Eigentum des Marktes Kleinwallstadt.

~~1.57.01~~	~~0+695~~	~~Kenn-Nr.: 019~~	~~0410 1 6100~~	~~0410 924~~	~~Acker~~	~~310~~	~~297~~			~~y~~
~~1.58.01~~	~~0+697~~	~~Kenn-Nr.: 019~~	~~0410 1 6100~~	~~0410 925~~	~~Acker~~	~~750~~	~~750~~			~~y~~

3. Betroffenheiten / Auswirkungen

Grundstücke / Flächenbedarf der Planänderungen 2025

- Es entstehen veränderte temporäre Betroffenheiten (Vergrößerung Baufeld) bei Grundstücken, die bereits im Verfahren behandelt wurden. Diese sind größtenteils in öffentlicher Hand, teilweise in Privateigentum.

lfd. Nr.	Bau-km	Eigentümer: Name, Vorname, Straße und Wohnort	Grundbuch von Band Blatt	Gemarkung Flurstück	Nutz-ungs-art	Größe des Flurstücks m²	Zu er-werbende Fläche m²	Vorüberg. in Anspr. z. n. Fläche m²	Dauernd zu belastende Fläche m²	Bemerkungen
1	2	3	4	5	6	7	8	9	10	11
1.10.01 1.10.02	0+265	Kenn-Nr.: 003	0409 1 5545	0409 4492	Was-serf	417.374	78	~~1.700~~ 1.977		a a
1.11.01	0+390	Kenn-Nr.: 003	0410 1 6714	0410 8603	Grün-land, Was-serf	286.971		~~3.126~~ 4.264		a
1.13.01 1.13.02 1.13.03	0+261	Kenn-Nr.: 009	0409 1 5712	0409 1885	Weg	2.590	1.842	~~65~~ 237	 241	a a a
1.14.01 1.14.02 1.14.03	0+271	Kenn-Nr.: &001	0409 1 5358	0409 1881	LH	1.338	423	~~280~~ 428	 13	a a a
1.16.01 1.16.02 1.16.03	0+299	Kenn-Nr.: 003	0409 1 5545	0409 1883	Ge-hölz	5.100	619	~~316~~ 397	 94	a a a
1.20.01 1.20.02	0+523	Kenn-Nr.: &004	0410 1 5551	0410 869/8	Grün-land	3.839	914	 580		a a

4. Ausblick

Planänderungsverfahren 2025

- 30.06.2025 : Beschlussfassung zum Beschlussantrag
- Juli 2025: Formale Einreichung der Planänderungsunterlagen bei der Planfeststellungsbehörde

Ziel: Plangenehmigung gem. BayVwVfG Art. 74, Abs. 6

(6) [1]An Stelle eines Planfeststellungsbeschlusses kann eine Plangenehmigung erteilt werden, wenn

1. Rechte anderer nicht oder nur unwesentlich beeinträchtigt werden oder die Betroffenen sich mit der Inanspruchnahme ihres Eigentums oder eines anderen Rechts schriftlich einverstanden erklärt haben,
2. mit den Trägern öffentlicher Belange, deren Aufgabenbereich berührt wird, das Benehmen hergestellt worden ist und
3. nicht andere Rechtsvorschriften eine Öffentlichkeitsbeteiligung vorschreiben, die den Anforderungen der Art. 73 Abs. 3 Satz 1 und Abs. 4 bis 7 entsprechen muss.

[2]Die Plangenehmigung hat die Rechtswirkungen der Planfeststellung; auf ihre Erteilung sind die Vorschriften über das Planfeststellungsverfahren nicht anzuwenden; davon ausgenommen sind Abs. 4 Satz 1 und Abs. 5, die entsprechend anzuwenden sind. [3]Vor Erhebung einer verwaltungsgerichtlichen Klage bedarf es keiner Nachprüfung in einem Vorverfahren. [4]Art. 75 Abs. 4 gilt entsprechend.

(7) [1]Planfeststellung und Plangenehmigung entfallen in Fällen von unwesentlicher Bedeutung. [2]Diese liegen vor, wenn

1. andere öffentliche Belange nicht berührt sind oder die erforderlichen behördlichen Entscheidungen vorliegen und sie dem Plan nicht entgegenstehen,
2. Rechte anderer nicht beeinflußt werden oder mit den vom Plan Betroffenen entsprechende Vereinbarungen getroffen worden sind und
3. nicht andere Rechtsvorschriften eine Öffentlichkeitsbeteiligung vorschreiben, die den Anforderungen der Art. 73 Abs. 3 Satz 1 und Abs. 4 bis 7 entsprechen muss.

Zur Beantragung der vorgestellten Planänderungen des Planfeststellungs-beschlusses ist ein Gemeinderatsbeschluss erforderlich.



Vielen Dank für Ihre Aufmerksamkeit!

4. Ausblick

Meilensteine 2025

- Genehmigungsrechtliche / planerische Umsetzung:
  - Plangenehmigung der Planänderungen 2025
  - Fertigstellung der Entwurfsunterlagen zur Einreichung des Förderantrages (hierfür: Genehmigung der Planänderungen erforderlich!)

- Bauliche Umsetzung: Umsetzung der vorgezogenen Landschaftspflegemaßnahmen
  - Mömlingmündung (E3fcs)
  - Äußere Seeäcker (A7fcs)
  - Ersatzquartiere für Fledermäuse und Vögel (A13cef)