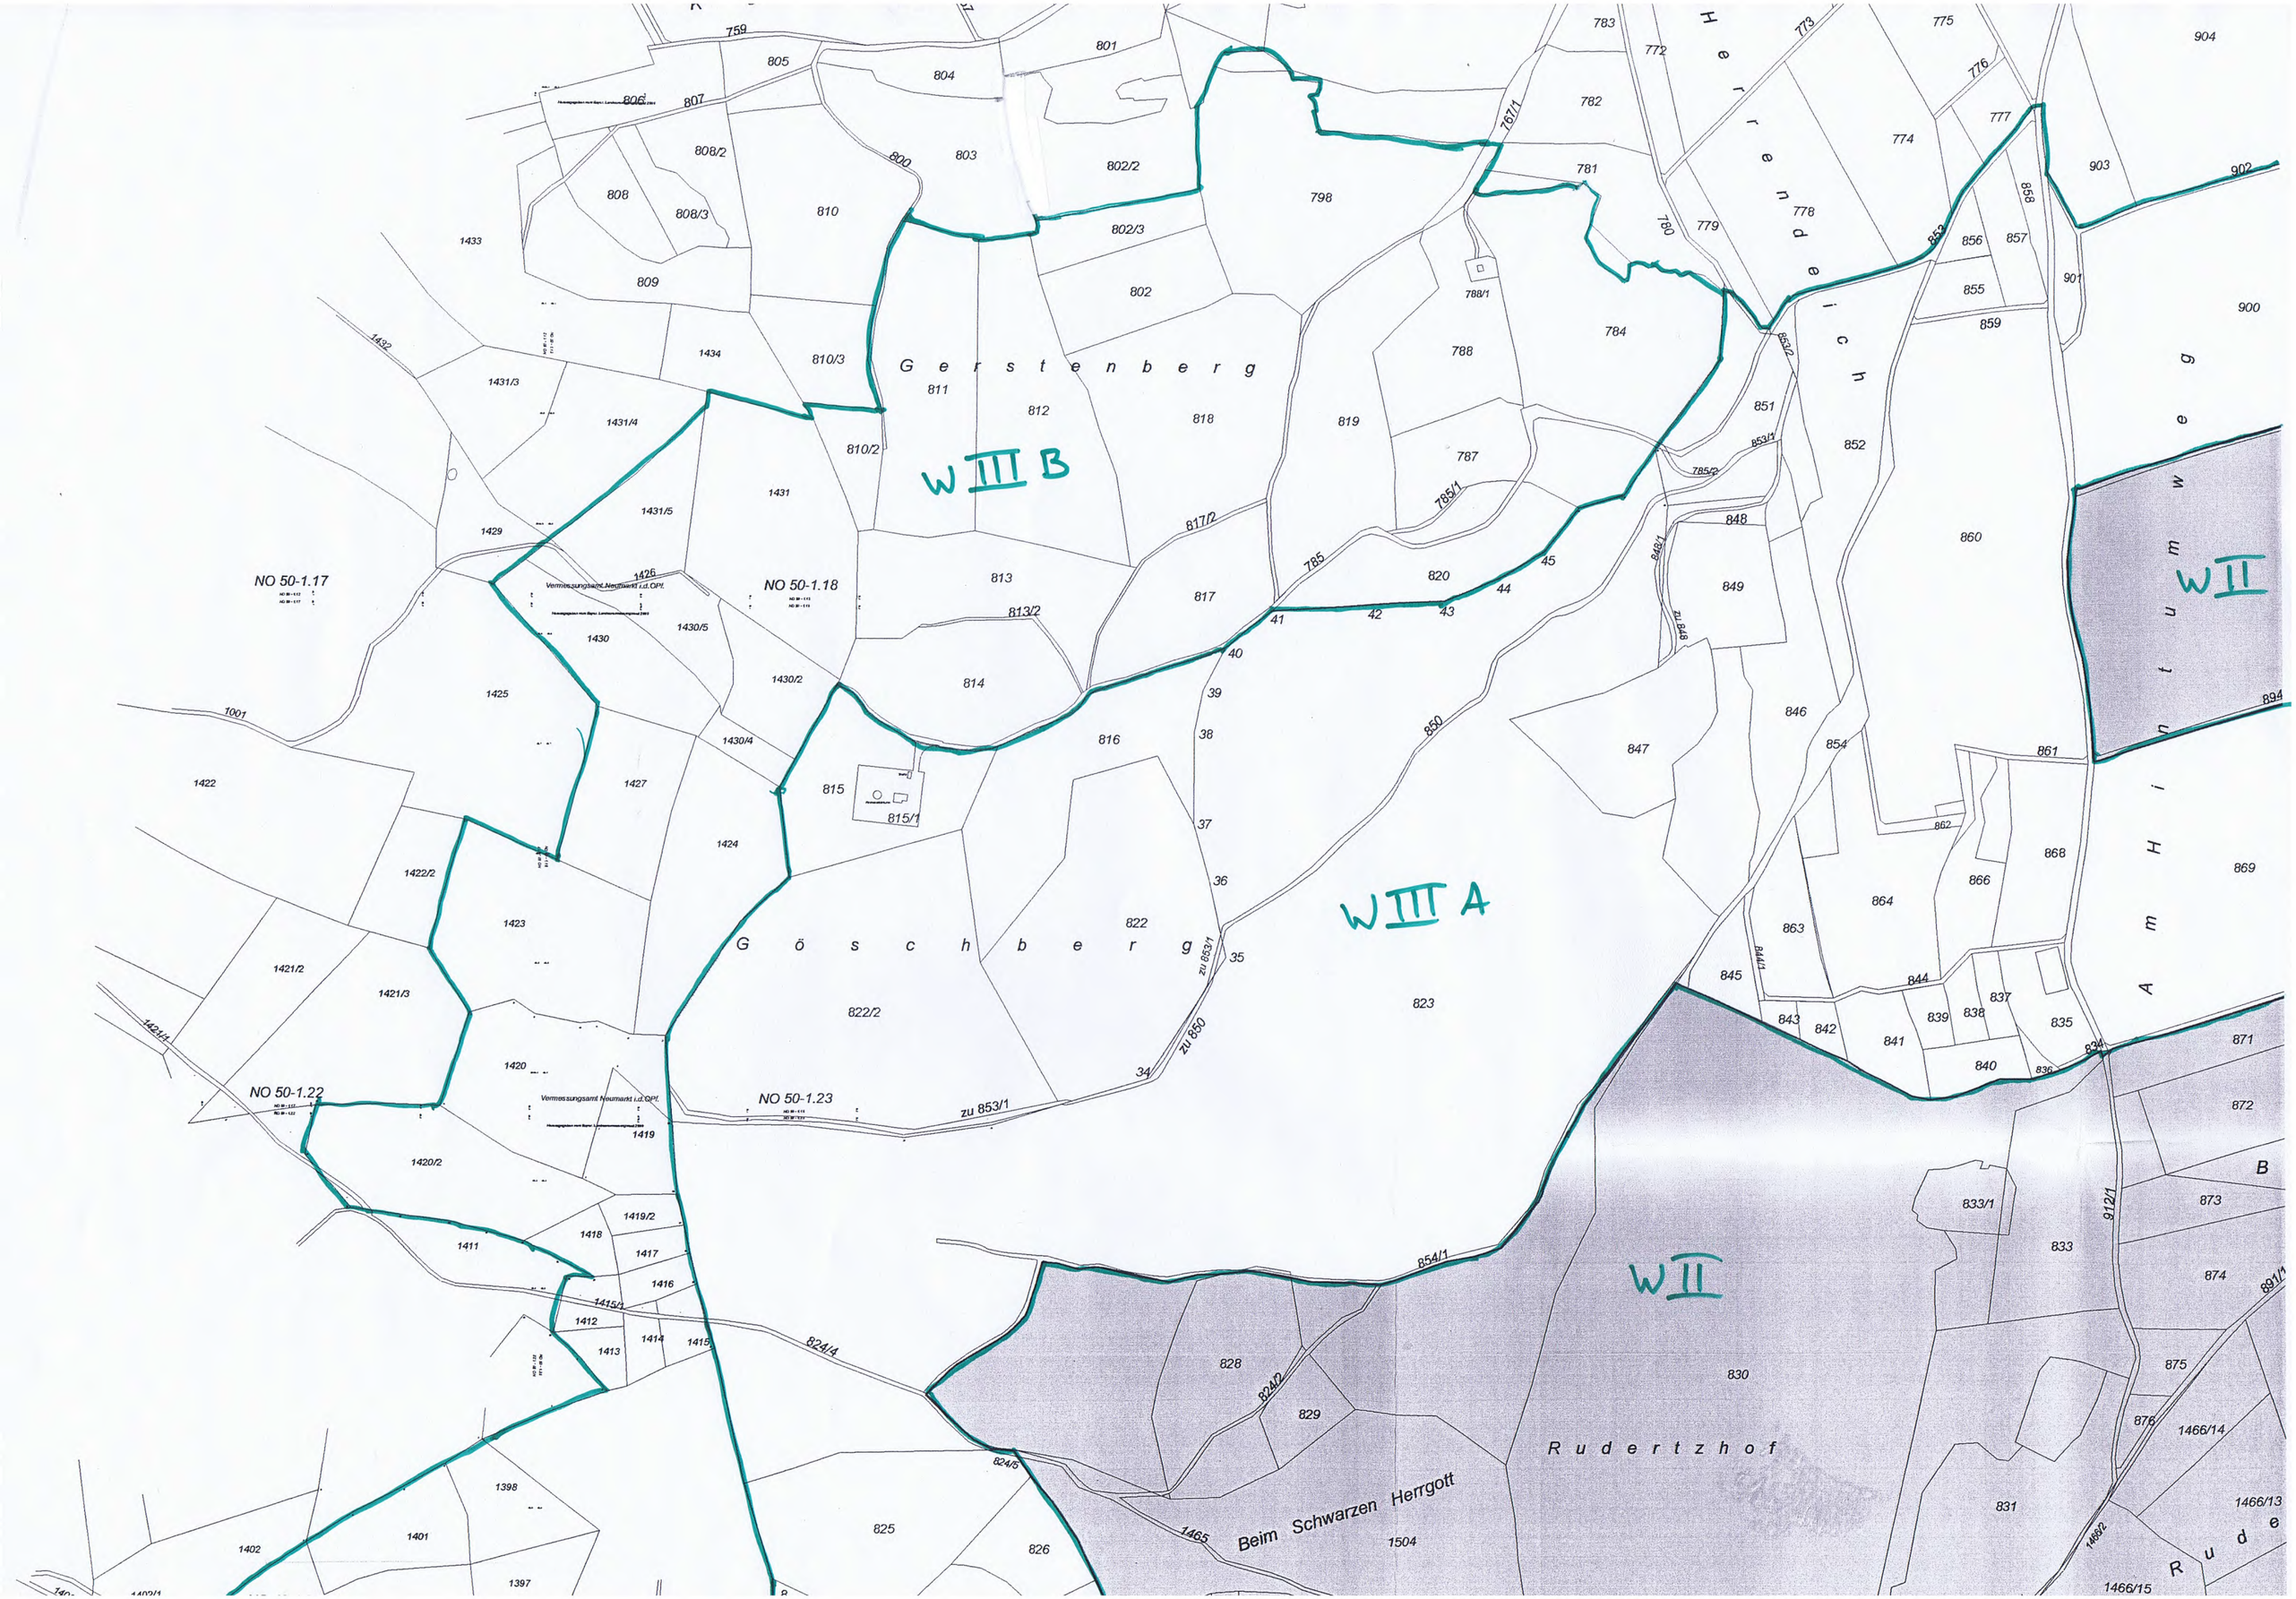

Gerstenberg
Göschberg
Herrendeich
Am Hintumweg
Rudertzhof
Beim Schwarzen Herrgott
NO 50-1.17
NO 50-1.18
NO 50-1.22
NO 50-1.23
Vermessungsamt Neumarkt i.d.OPf.
W III B
W III A
W II
W II
zu 853/1
zu 850
zu 848



W II
W III A
W III B
Rudertzhof
Beim Schwarzen Herrgott
NO 49-1.2
NO 49-1.3
Vermessungsamt Neumarkt i.d.OPf.
Kühstelle
Schauerberg
Eisenfresser
Rudertshof
Br. 3
Obere Kühstelle
Lampenäcker
Schauertal
Hirschscheibe
In der Rothleiten
hölzer

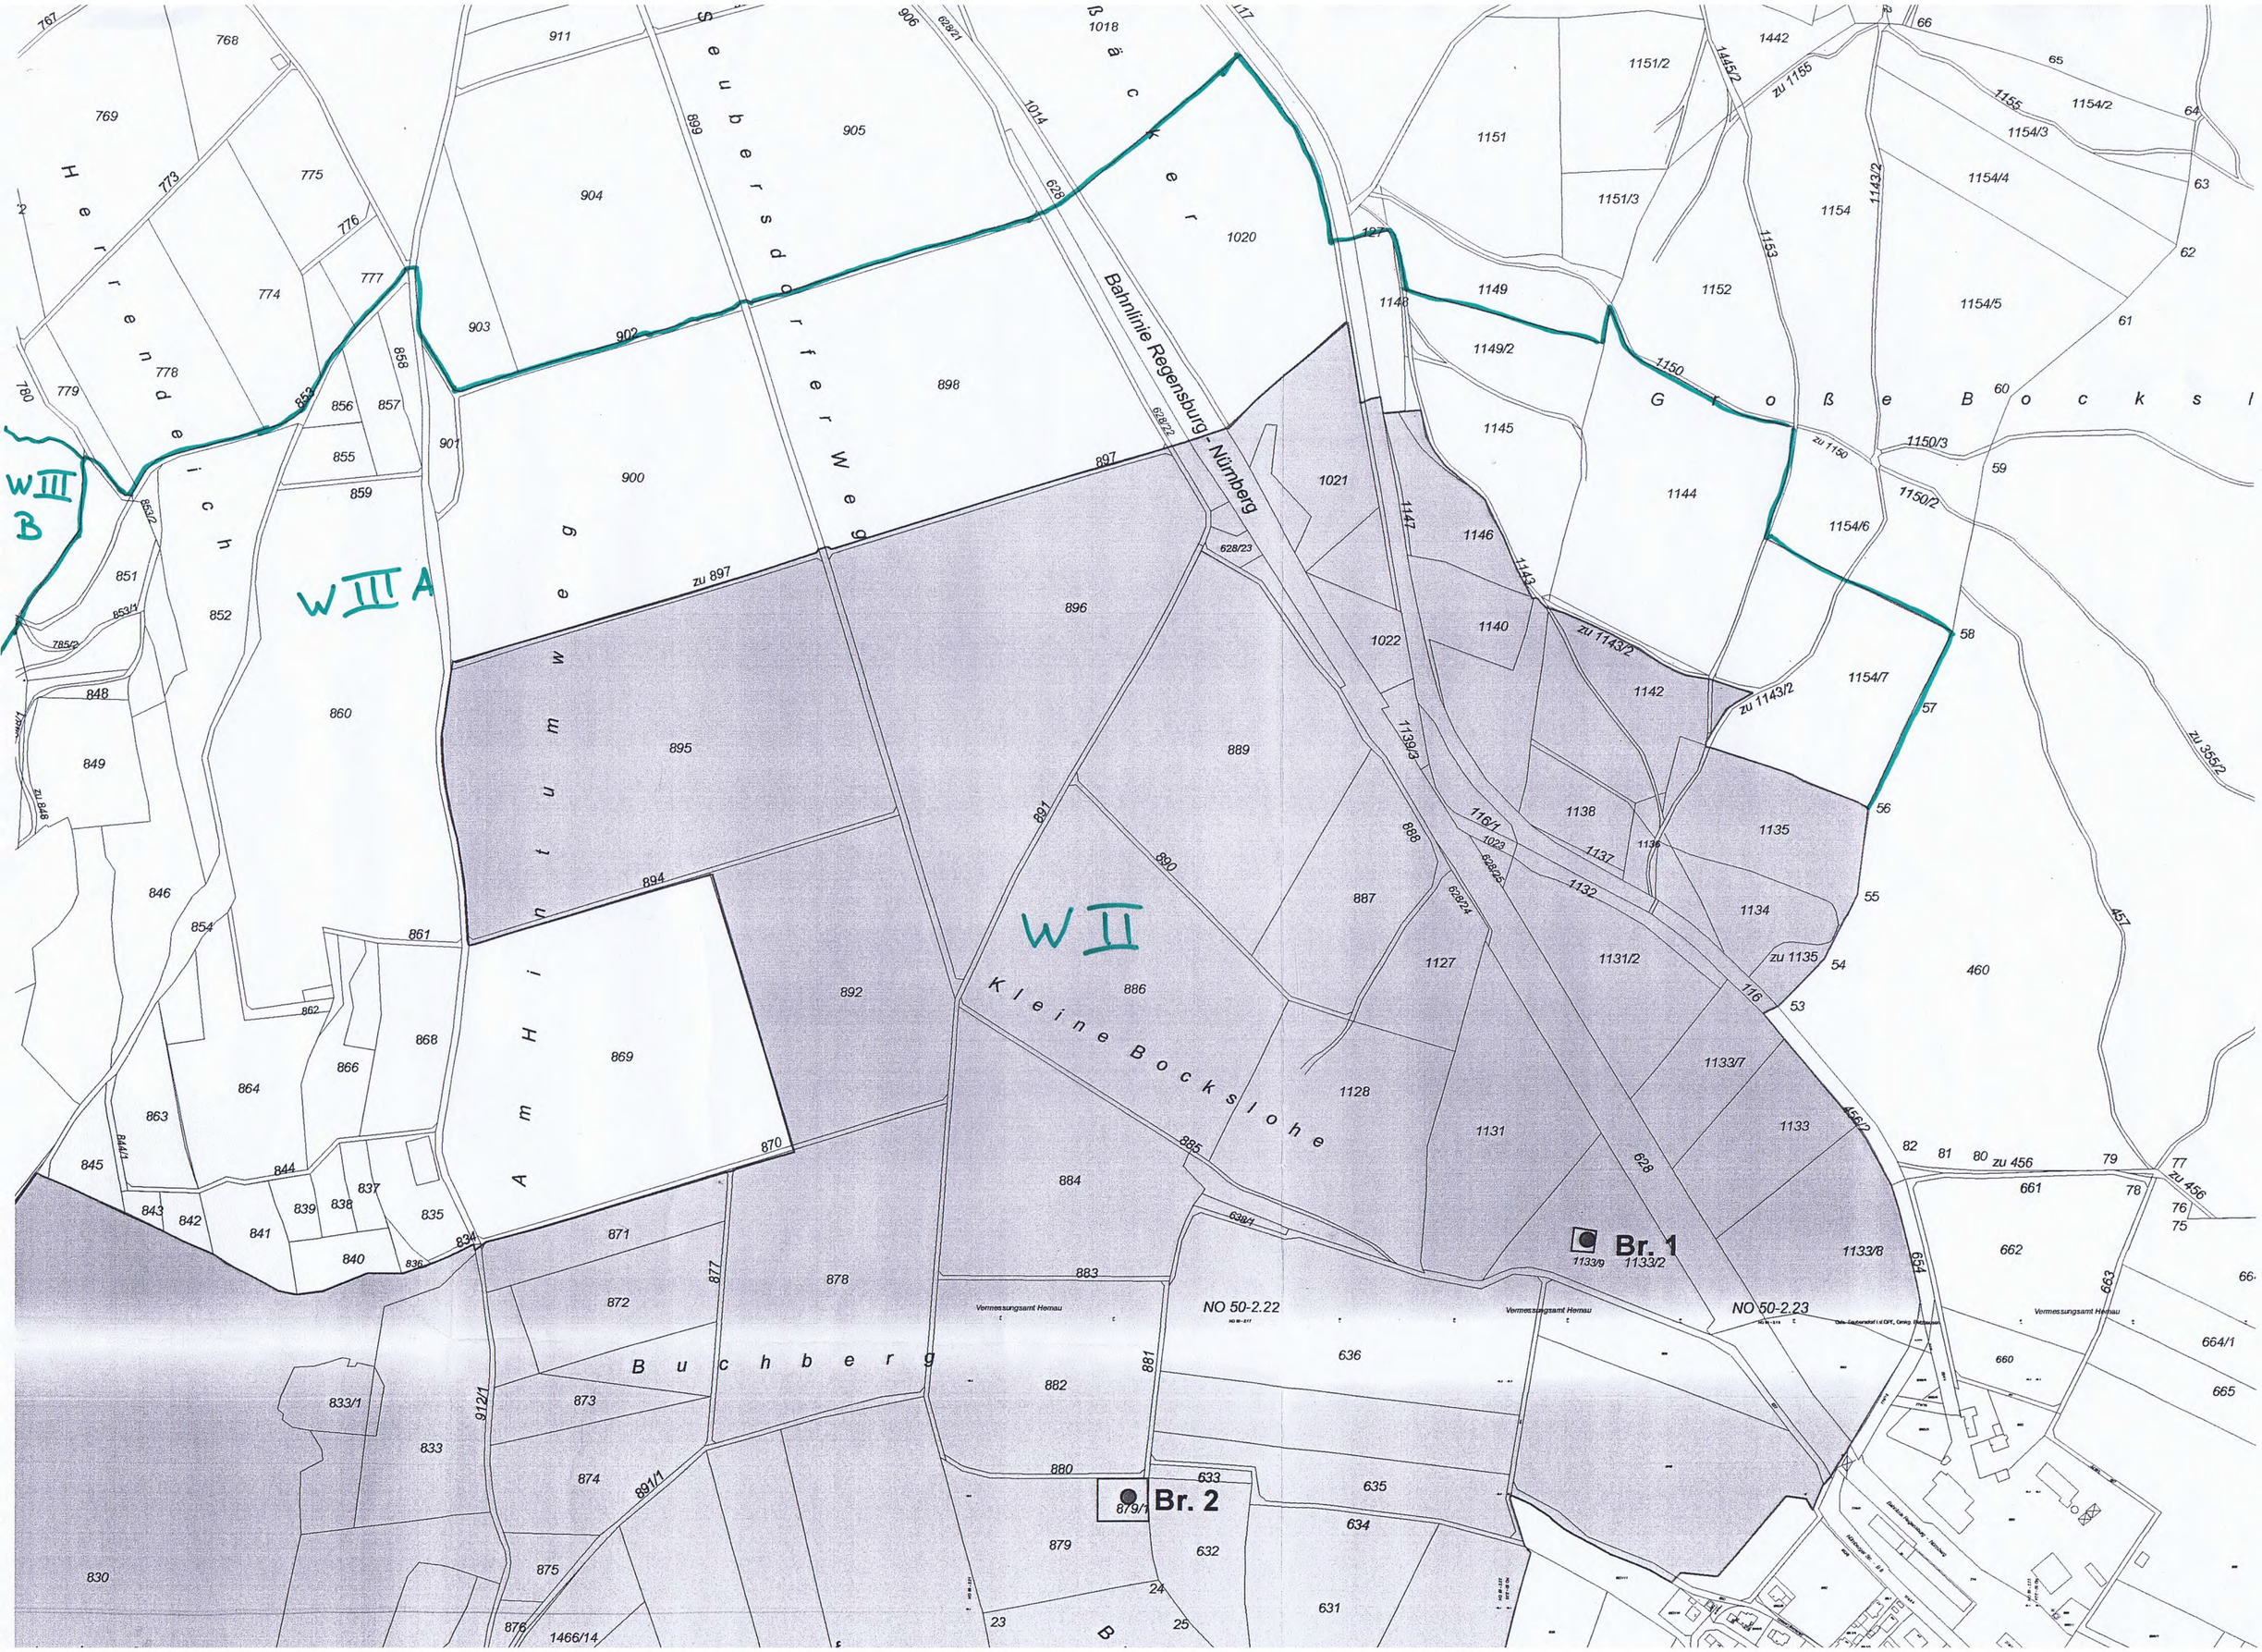

Herrendeich
Seubersdorfer Weg
Bäcker
Bahnlinie Regensburg - Nürnberg
Große Bocksl
Am Hintumweg
Kleine Bockslohe
Buchberg
W III B
W III A
W II
Br. 1
Br. 2
NO 50-2.22
NO 50-2.23
Vermessungsamt Hemau

Br. 2

Br. 3

W II

W III A

Rudertzhof

Buchberg

In der Rothleiten

Brunnen

Schutzgebietszonen:

- W I
- W II
- W III A
- W III B

Projekt	**Schutzgebietsantrag Brunnen Seubersdorf 1 - 3**
Vorhabensträger	**WV Seubersdorf**
Benennung: **Anlage 7.2: Lageplan mit Schutzgebietsvorschlag**	Maßstab **1 : 5 000**
	Datum **16.07.03 /as**

DR. KARL-HEINZ PRÖSL

Sachverständigenbüro für Grundwasser
Hintelsberg 2, 84149 Velden / Vils