Fundament E-Station

1:20

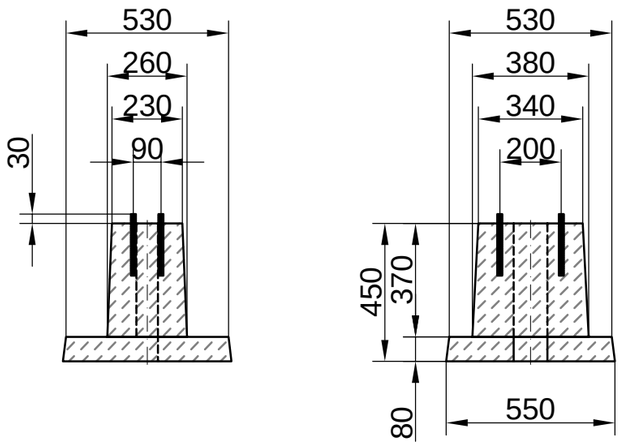

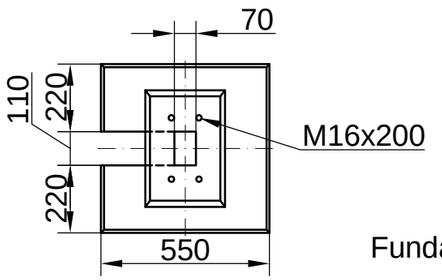

Fundamentgewicht: 100kg

Maßangaben in mm

Ansichten - 1:20

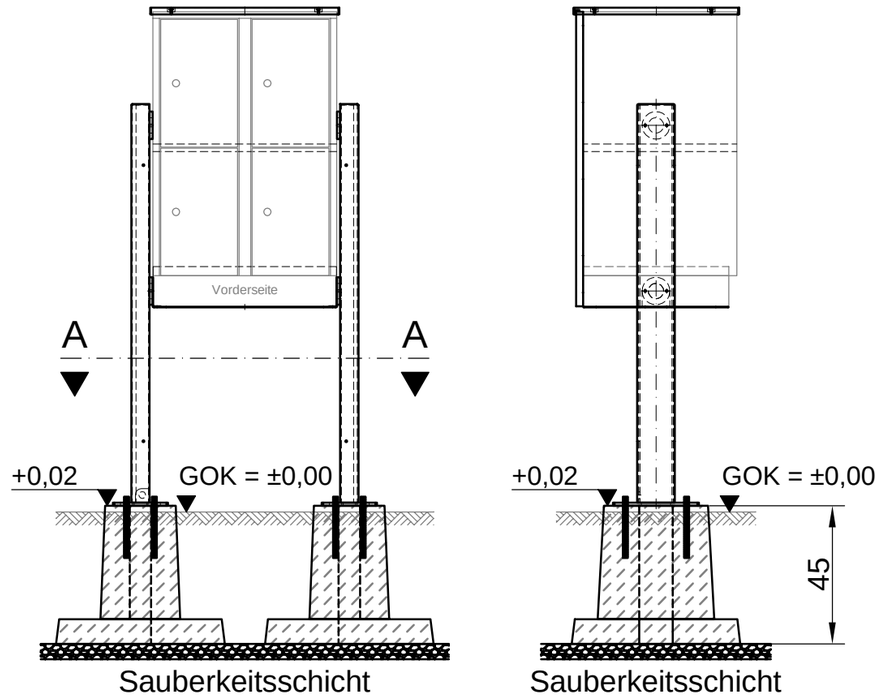

Schnitt A-A - 1:20

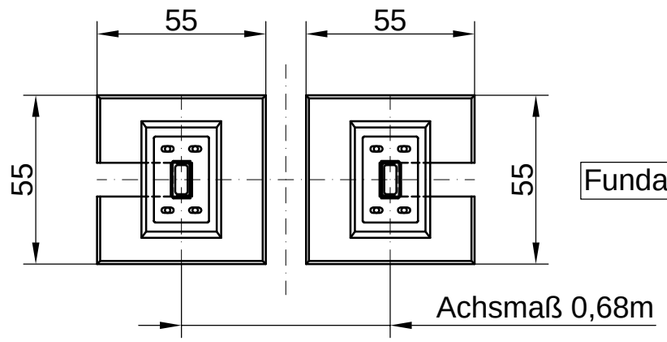

Fundament frostfrei gründen!

Wenn nicht anders angegeben, Maßangaben der Fundamente in cm; Höhenkoten in m !

Index	Änderung	Datum	Name
e	-	-	-
d	-	-	-
c	-	-	-
b	-	-	-
a	Fundament geändert	30.04.2025	Krause

	Datum	Name
gez.	01.04.2025	Krause
gepr.	01.04.2025	Welther

LVN

Benennung

Akku-Ladestation 2x2 - Fundamentplan

Zchn.-Nr.: **W 25 015**

Maßstab **1:20**

Ersatz für: **-**