




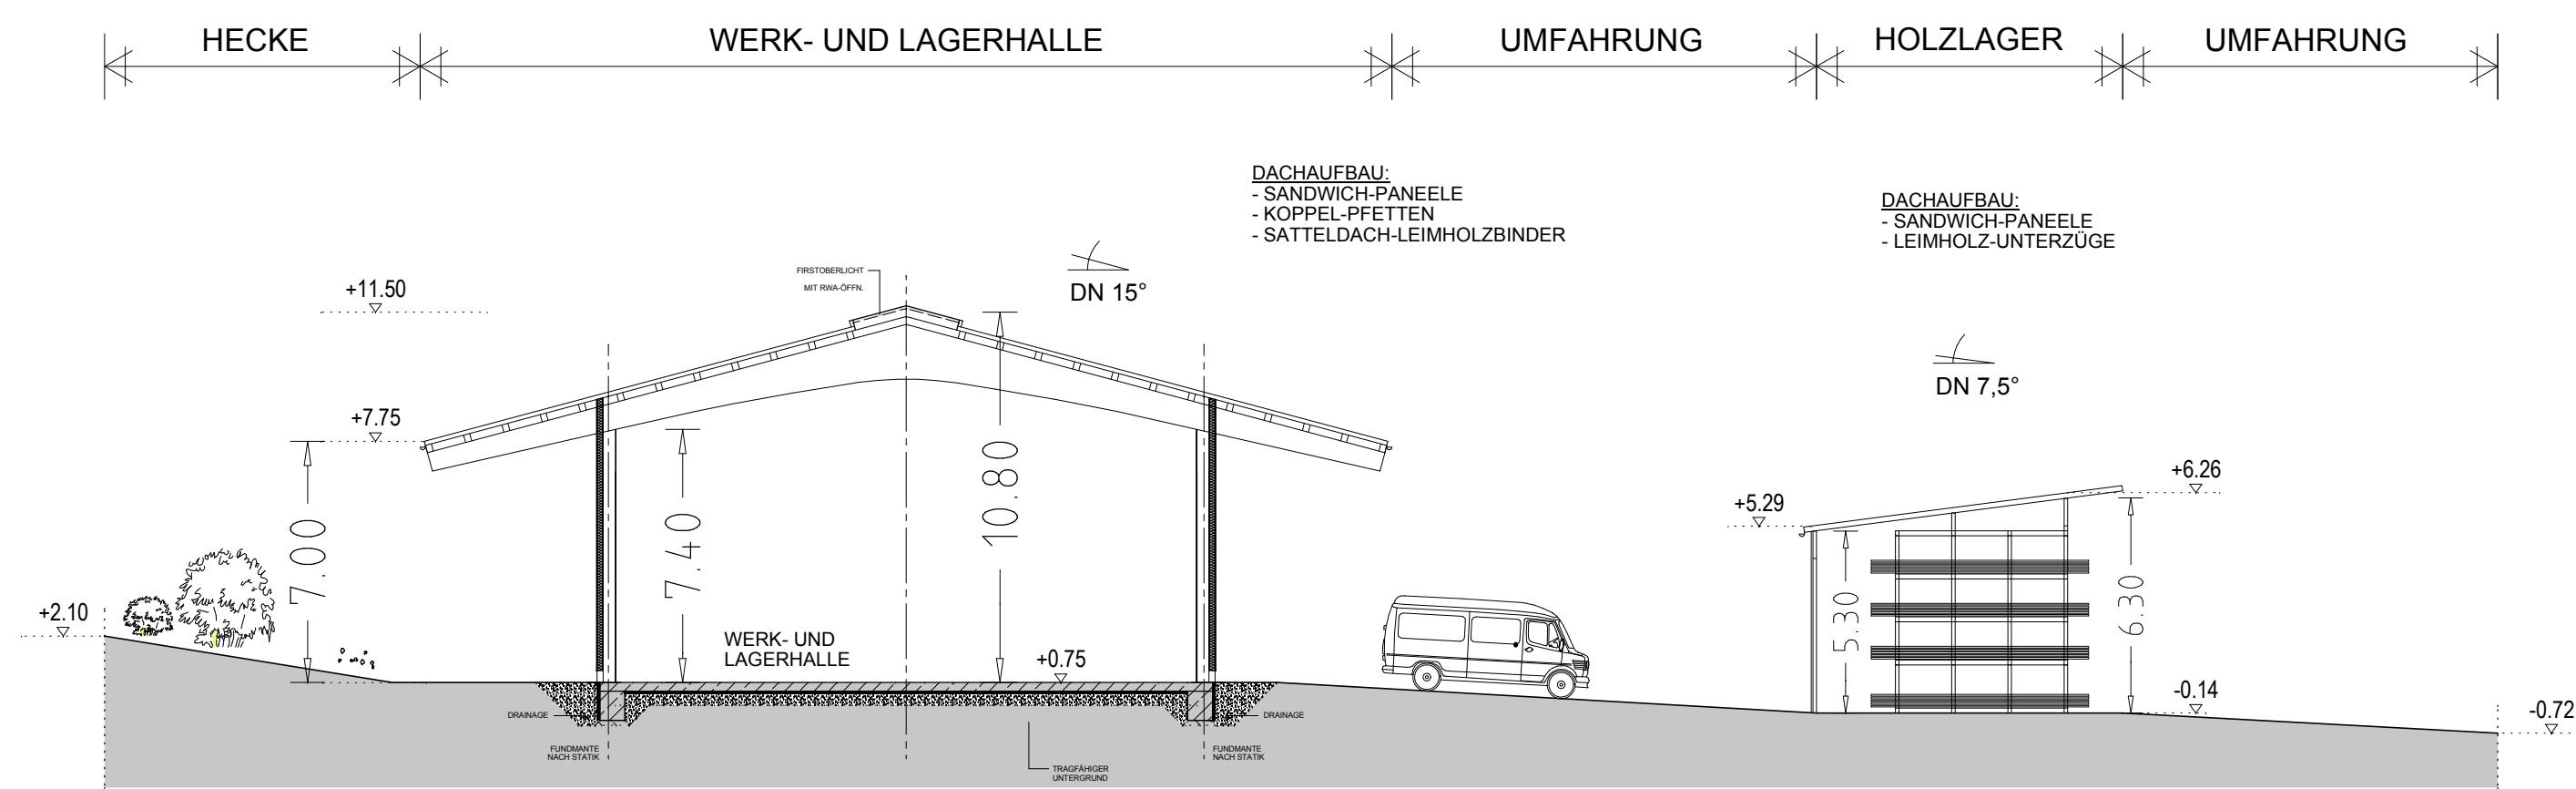

SCHNITTE A-A - M 1:200
WERK- UND LAGERHALLE /
HOLZLAGER [ÜBERDACHT]

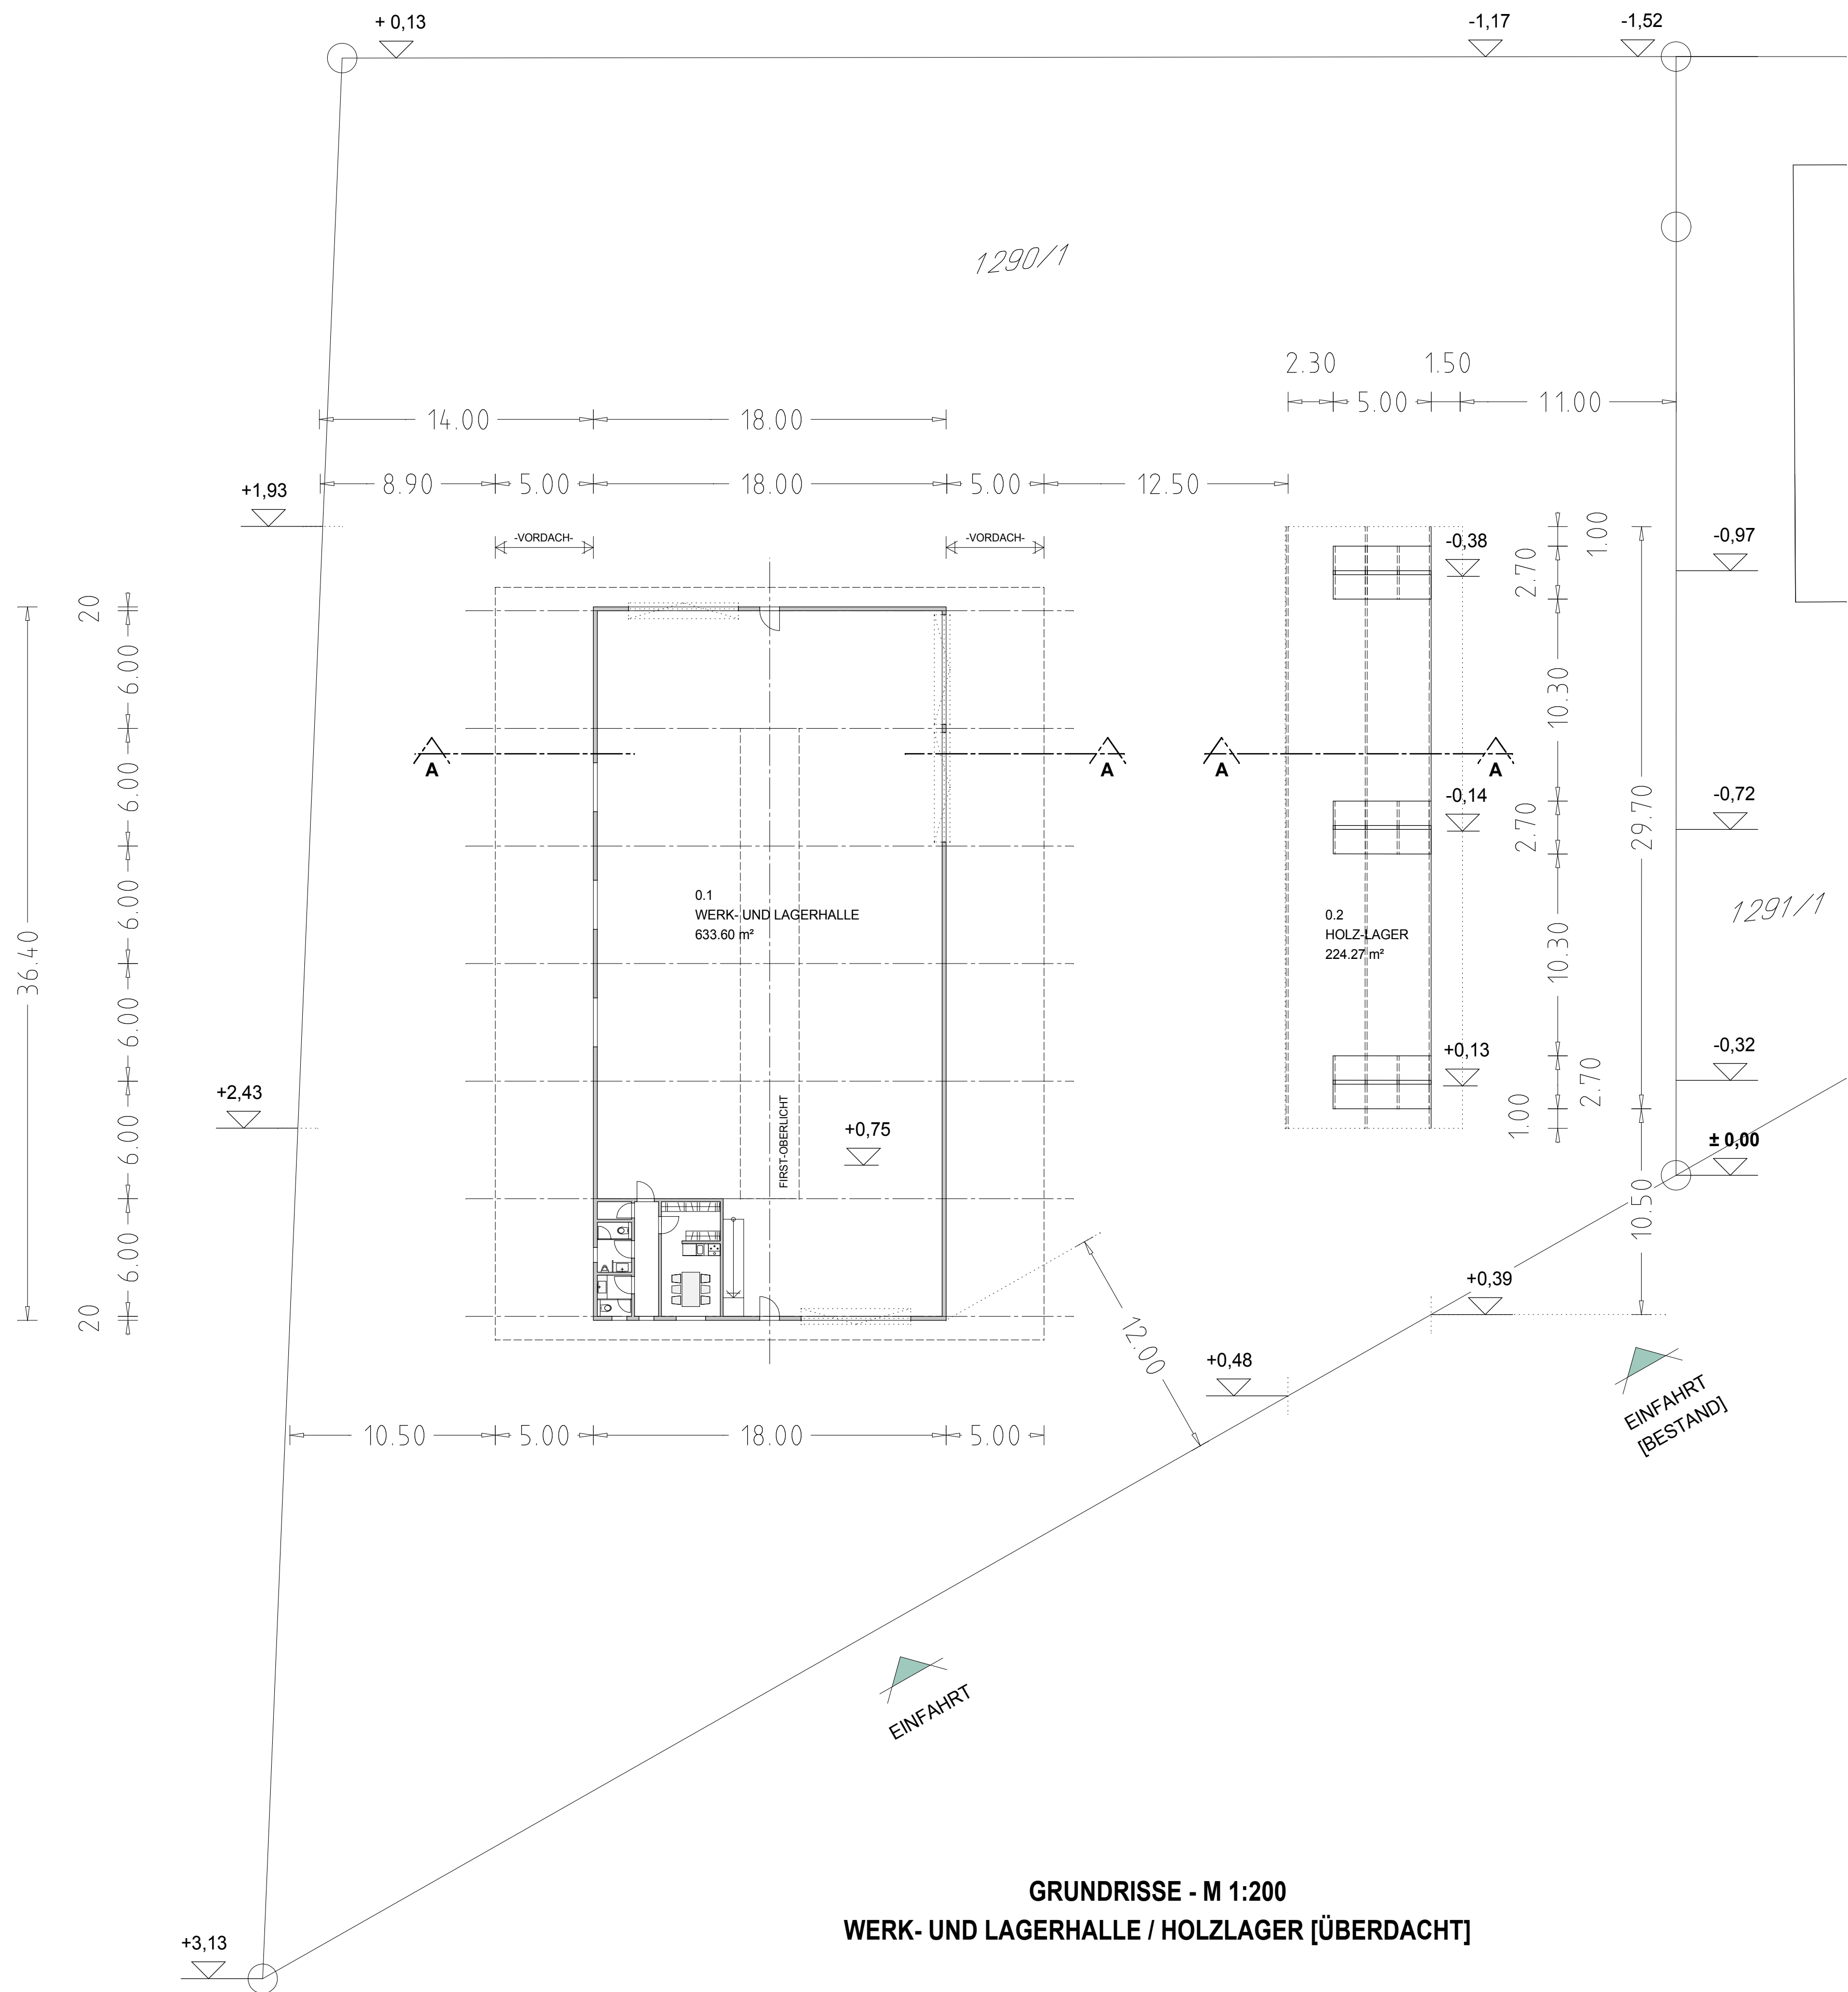

GRUNDRISSSE - M 1:200
WERK- UND LAGERHALLE / HOLZLAGER [ÜBERDACHT]

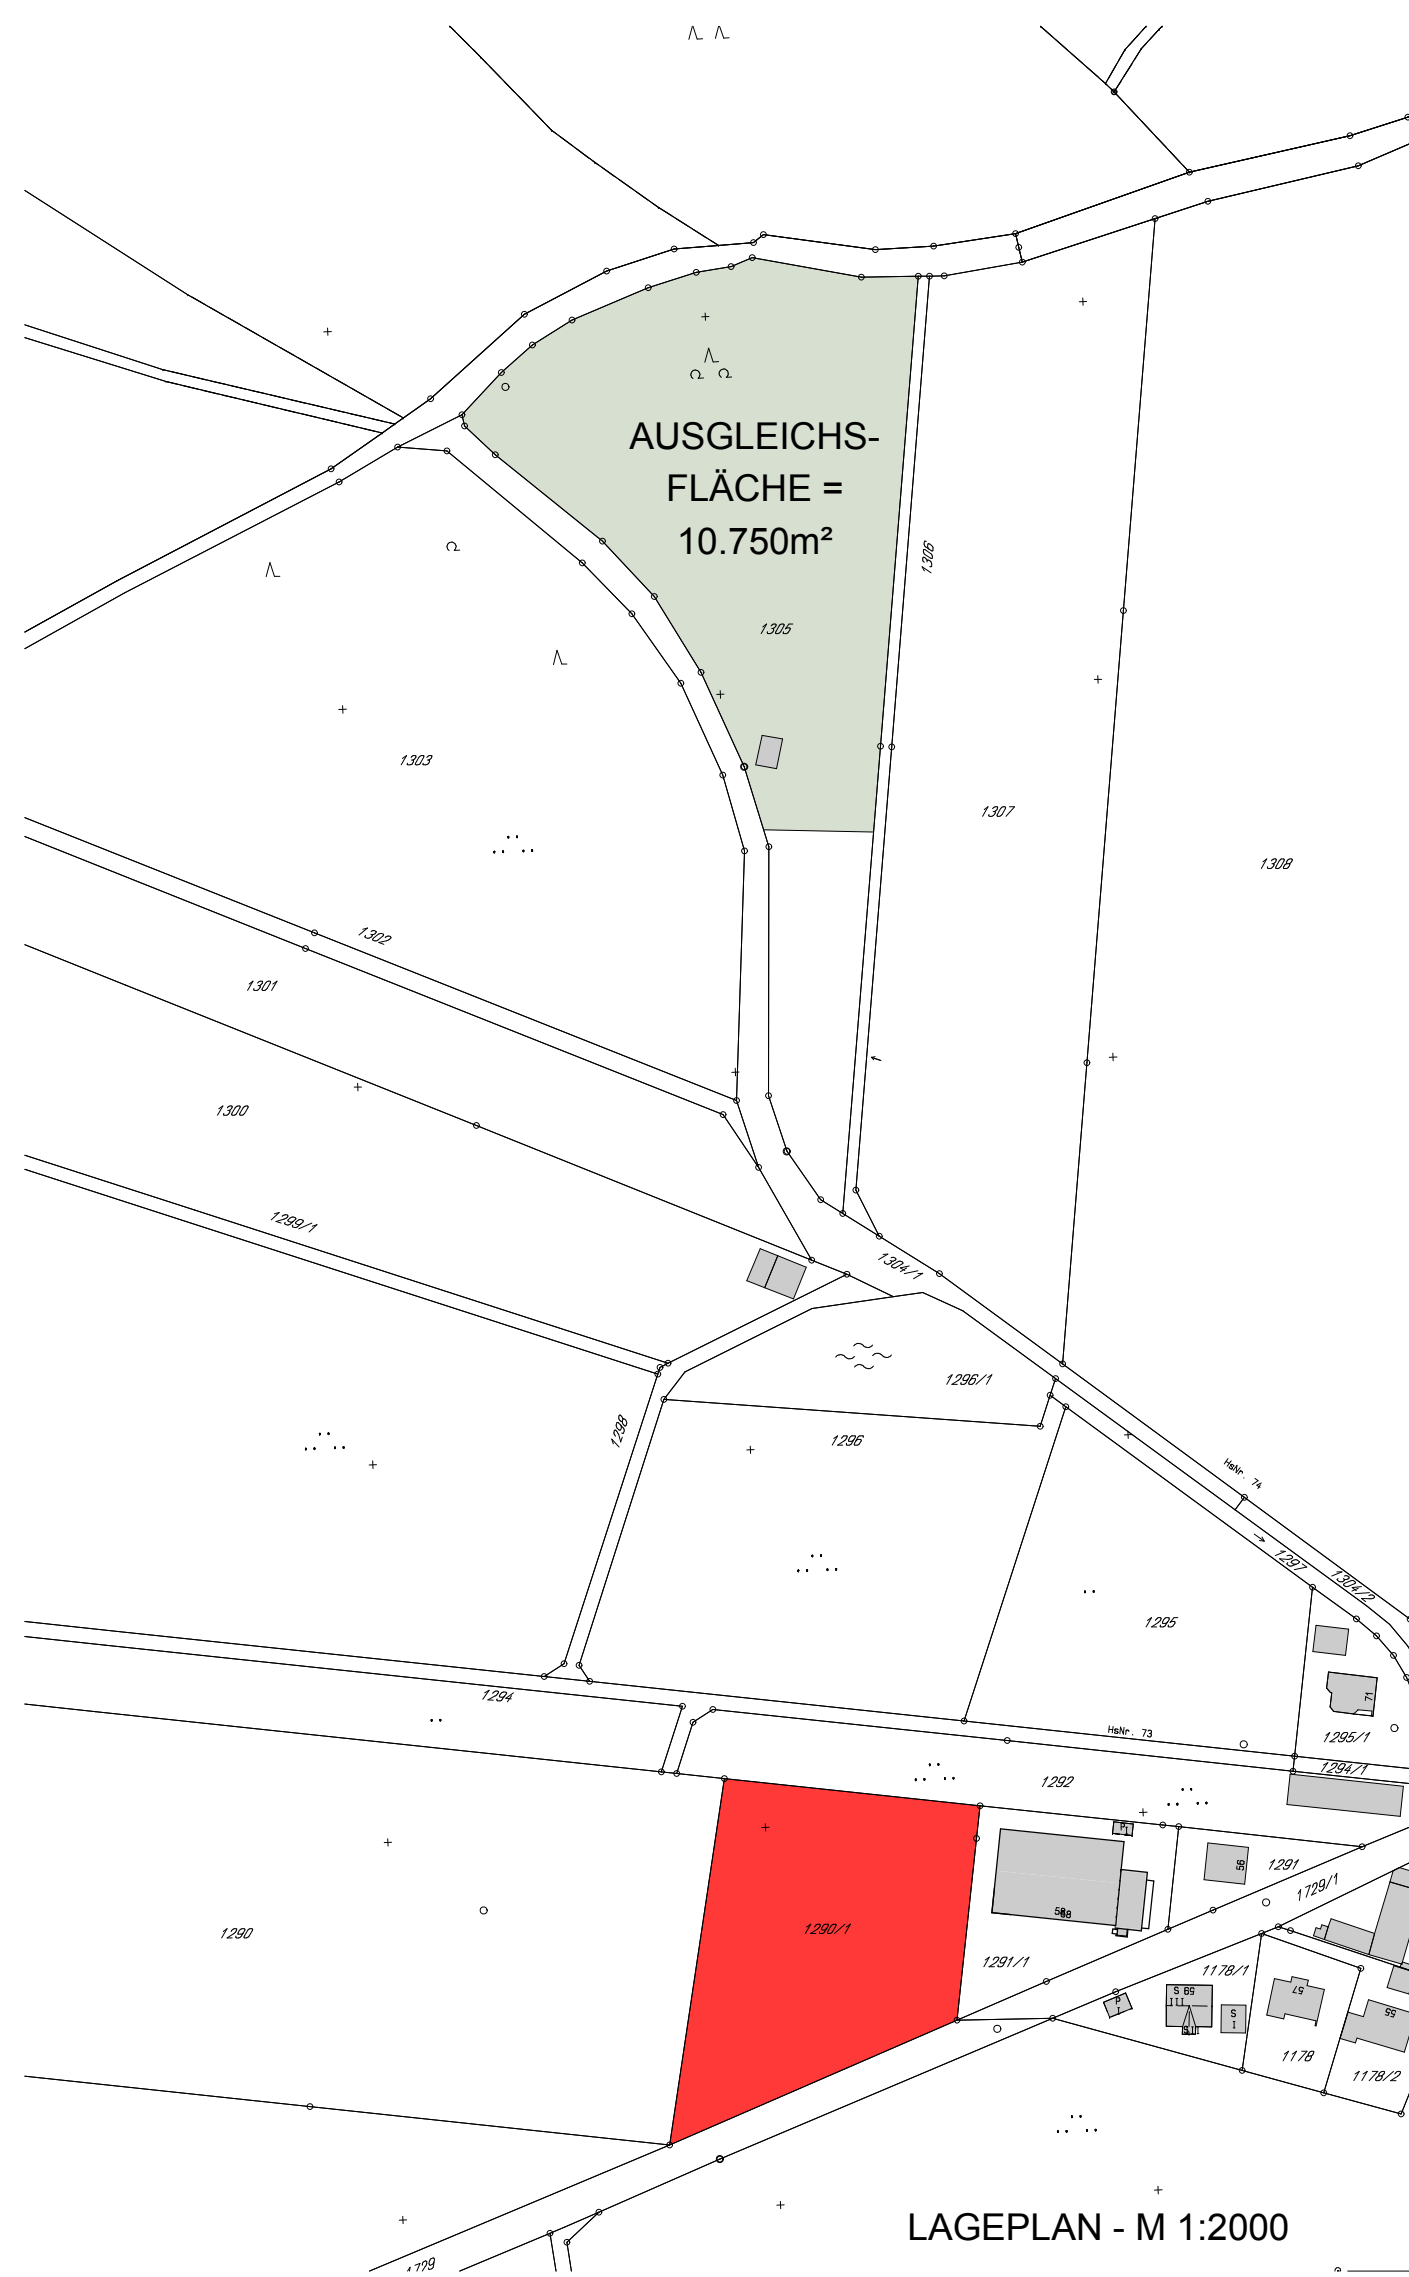

Markt Hahnbach
Landkreis Amberg-Weizbach
Herbert-Falk-Straße 5, 92256 Hahnbach



Vorhaben- und Erschliessungsplan I
im Bereich
"GODLRICHT-WEST"
92256 Hahnbach, OT Godlricht

Vorabzug: 18.05.2023
Vorentwurf: 22.05.2023
Entwurf: 01.02.2024
Endfassung: