


Die dargestellten Höhenangaben wurden an das amtliche Höhen Bezugssystem (DHHN2016) angepasst. Die Umrechnung erfolgt durch Addition von 0,045m.

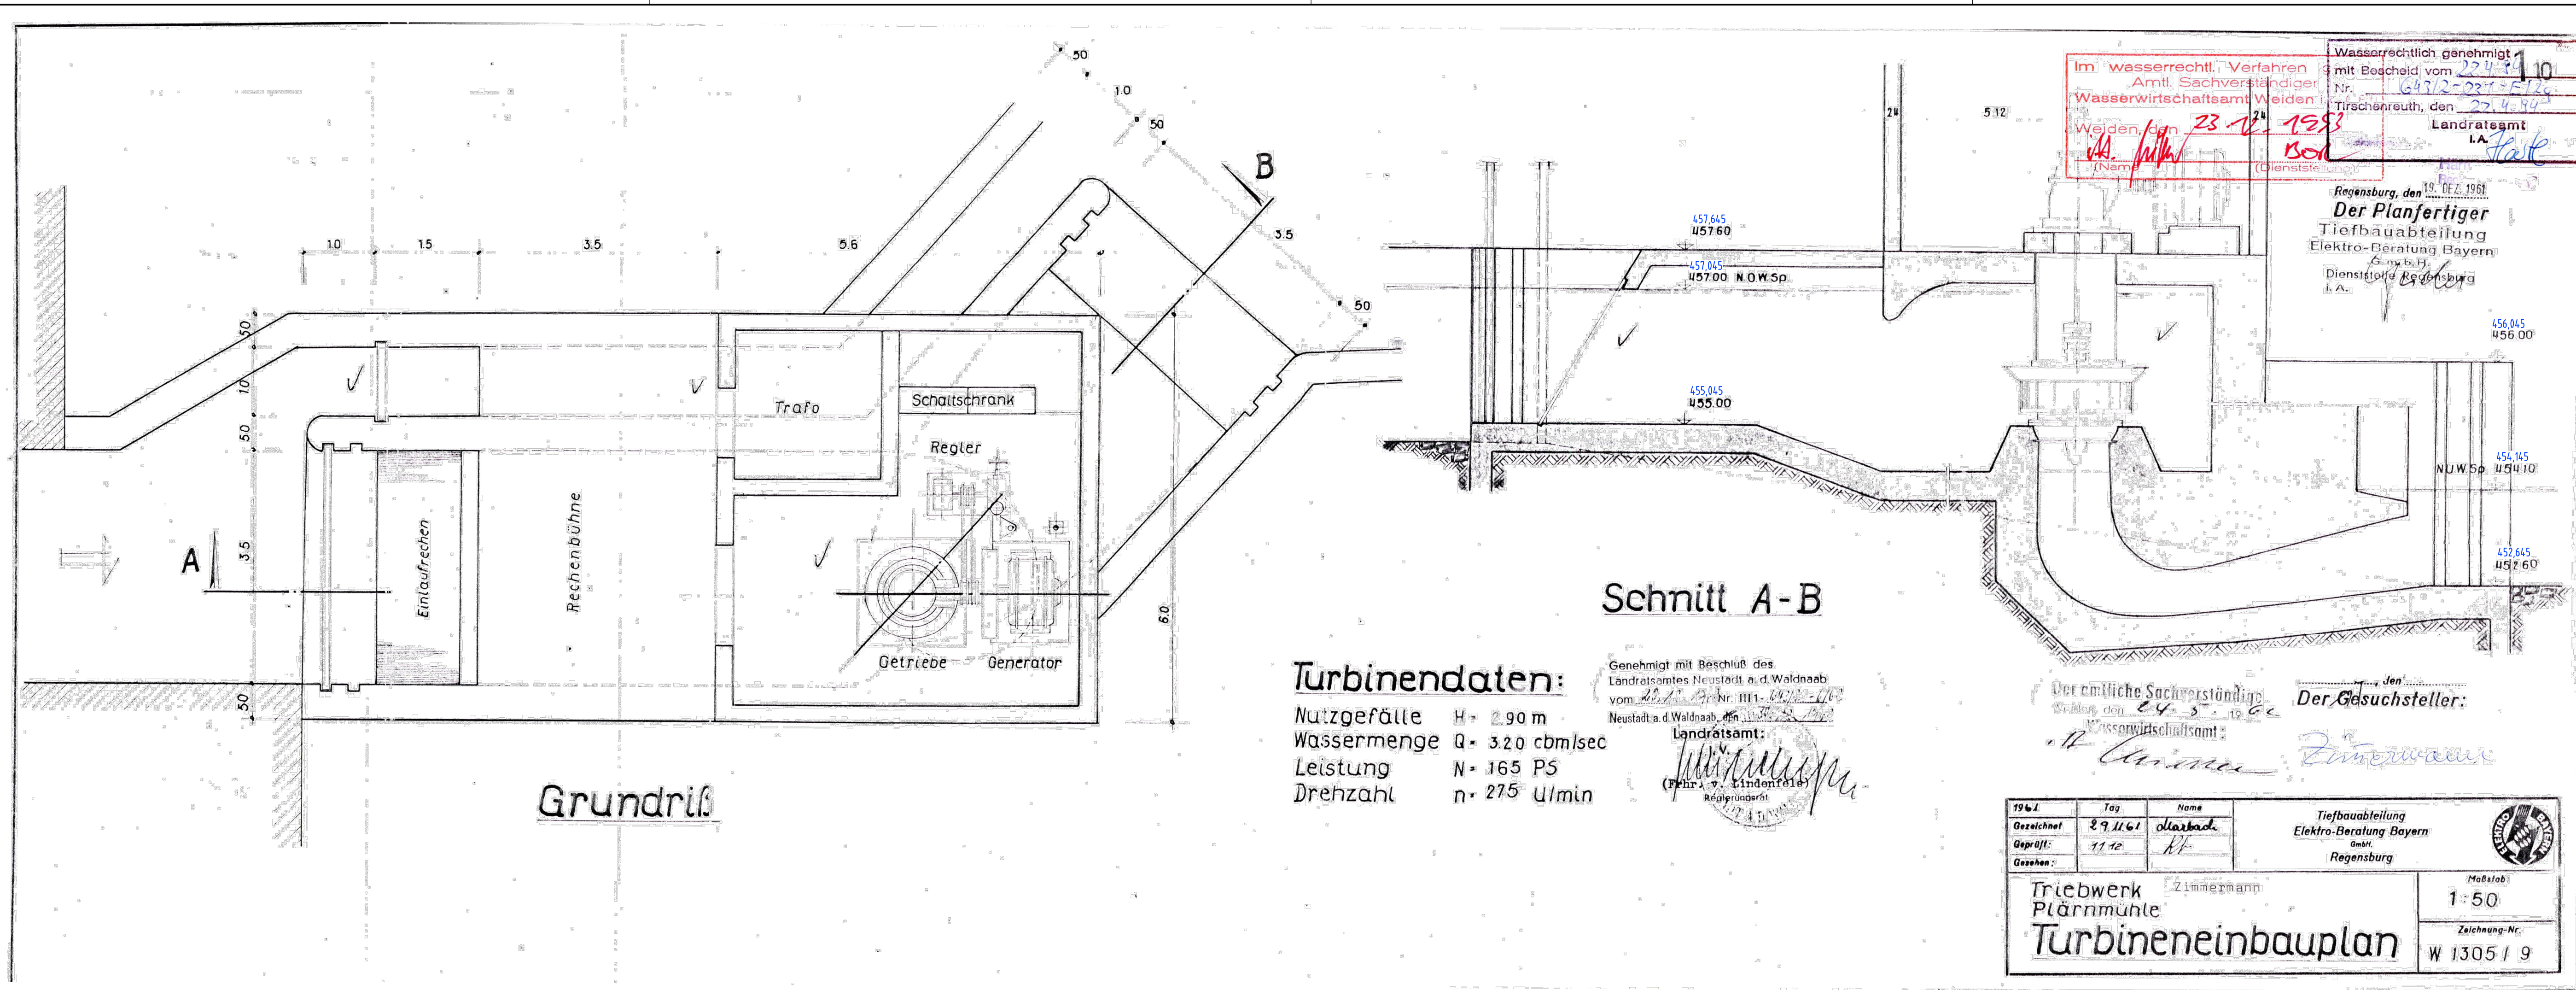

1	Bezeichnung der Änderung	-	-	-	-
Nr.	Änderungen	geändert	Name	geprüft	Name
Layout: 32_Turbineneinbauplan 50		Plangröße (l x b) = A: 0,91 x 0,30 = 0,29 m ²			
Daten: Q:\zeichn\WKA_Plärmühle-Erbendorf_Plass\03_Bauwerk.dwg					
Höhensystem: DHNM2016		Lagesystem: UTM-32			
 Planfertigung: Ingenieurbüro Ulrike Seelmann Mühlgasse 6, 96479 Weilramsdorf Tel.: 09561/831034, E-Mail: sek@ipw-wasser.de		26. März 2025 (Datum) (Unterschrift)			
<h1>Genehmigungsplanung</h1>					
Vorhaben:		Beilage: 3.2			
WKA Plärrnmühle, Antrag auf Bewilligung		Plan-Nr.: WPF 25.320			
Landkreis: Tirschenreuth		Stadt: Erbendorf			
Mafsstab:		entw. Datum: Seelmann			
1 : 50		gez. Feb. 2025 Thiele			
Turbineneinbauplan Grundriss und Schnitt		gepr. März 2025 Seelmann			
Vorhabenbesitzer:		März 2025			
Peter Plafß		(Datum) (Unterschrift)			
Kemnath bei Fuhrn 8, 92431 Neunburg v. Wald					
Tel.: 09633/4614					