


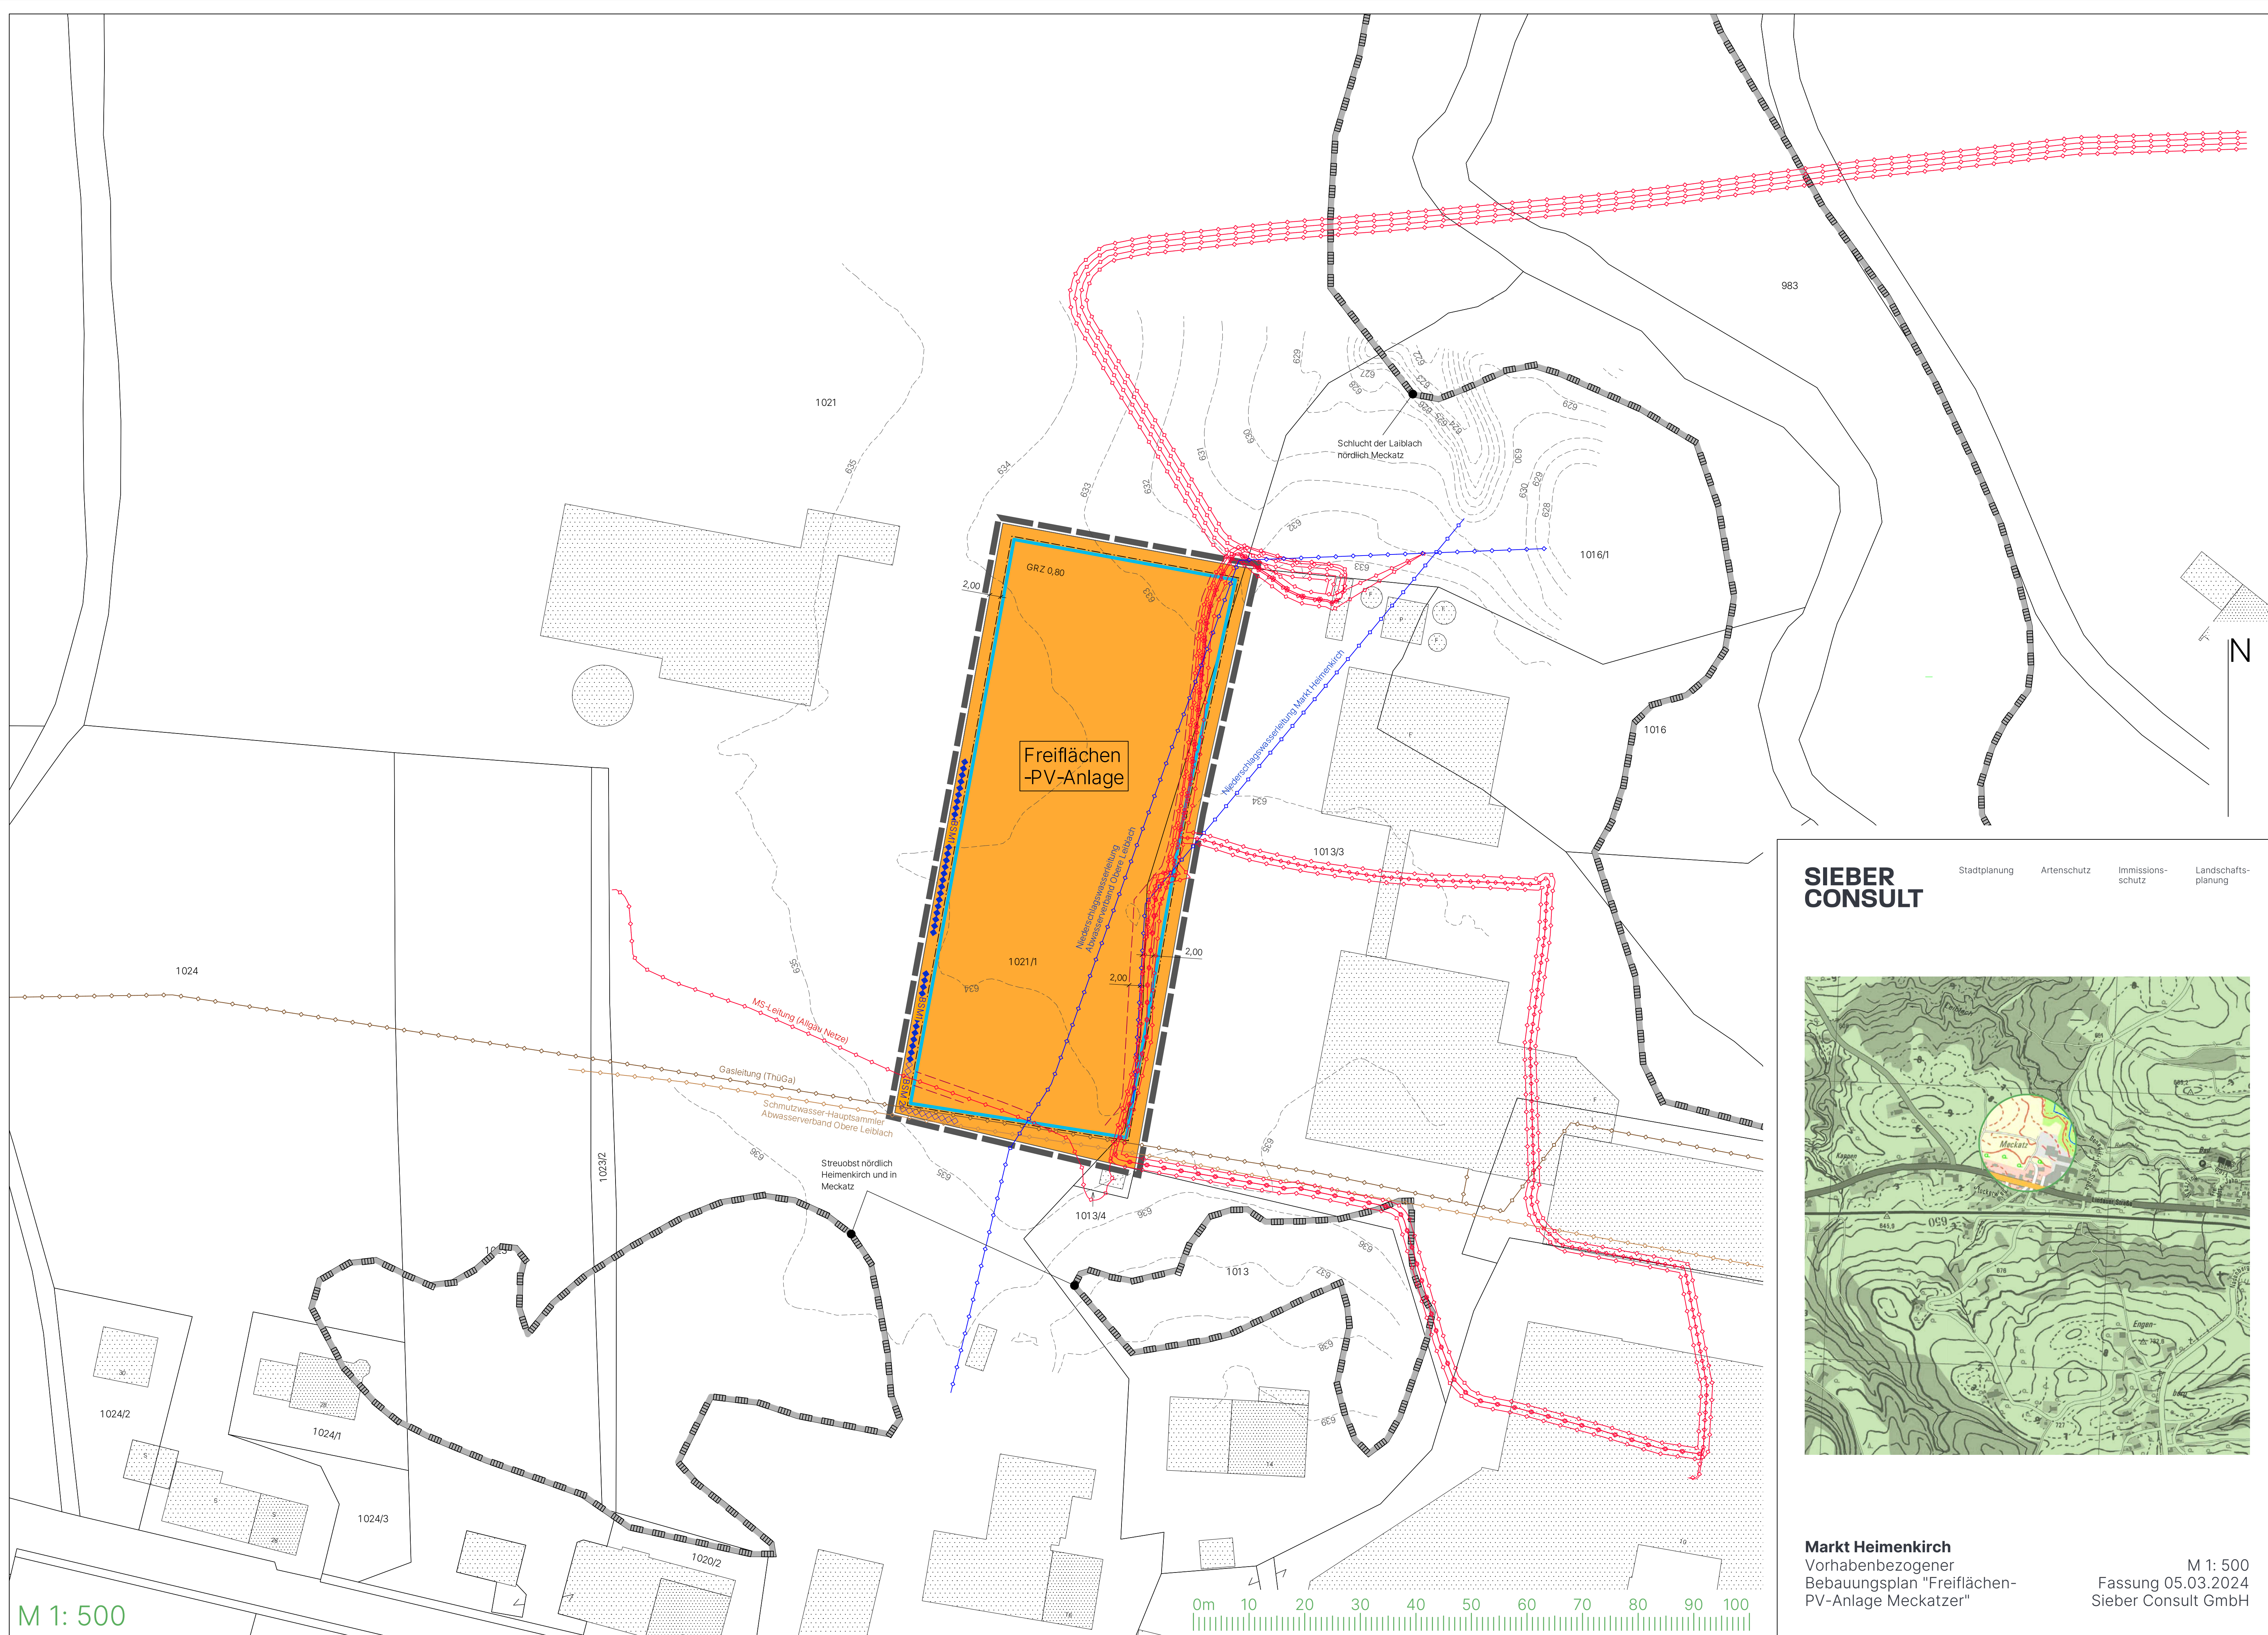

SIEBER CONSULT

Stadtplanung Artenschutz Immissions-schutz Landschafts-planung

Markt Heimenkirch
Vorhabenbezogener
Bebauungsplan "Freiflächen-
PV-Anlage Meckatz"

M 1: 500
Fassung 05.03.2024
Sieber Consult GmbH