



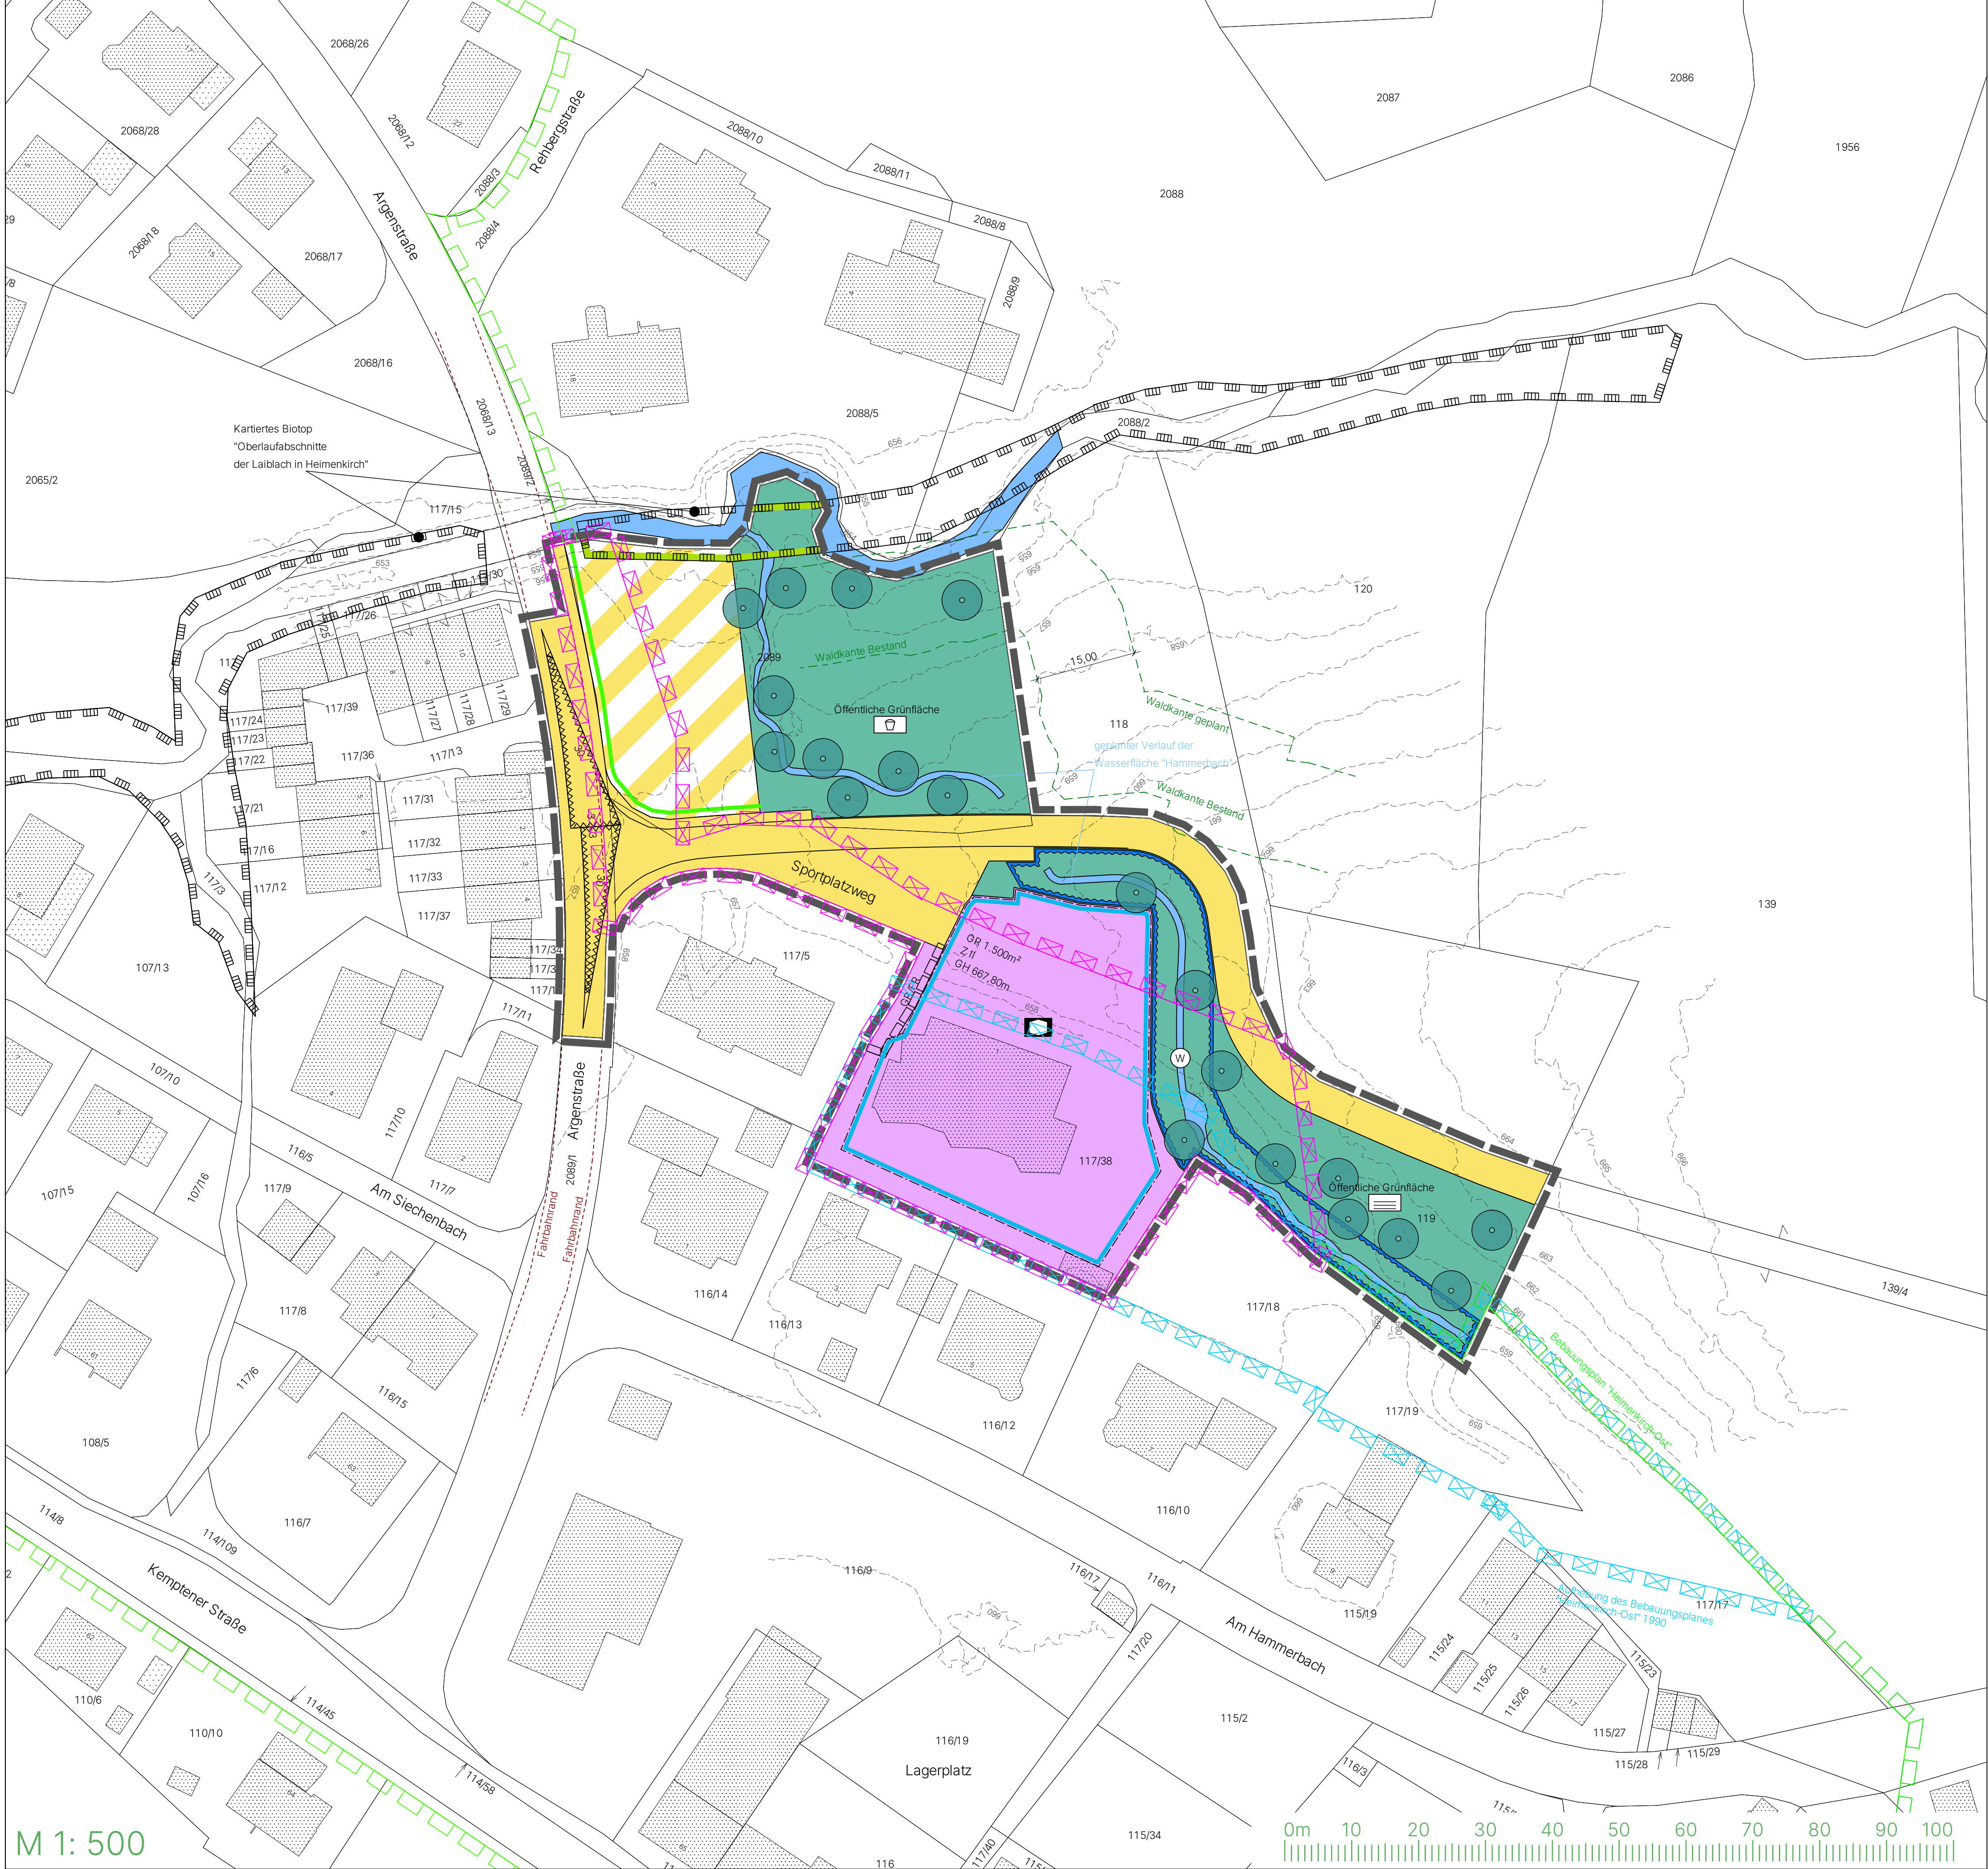

M 1: 500


Bebauungsplan "Kindertagesstätte Arche Noah" mit Teilaufhebung des Bebauungsplanes "Heimenkirch-Ost"

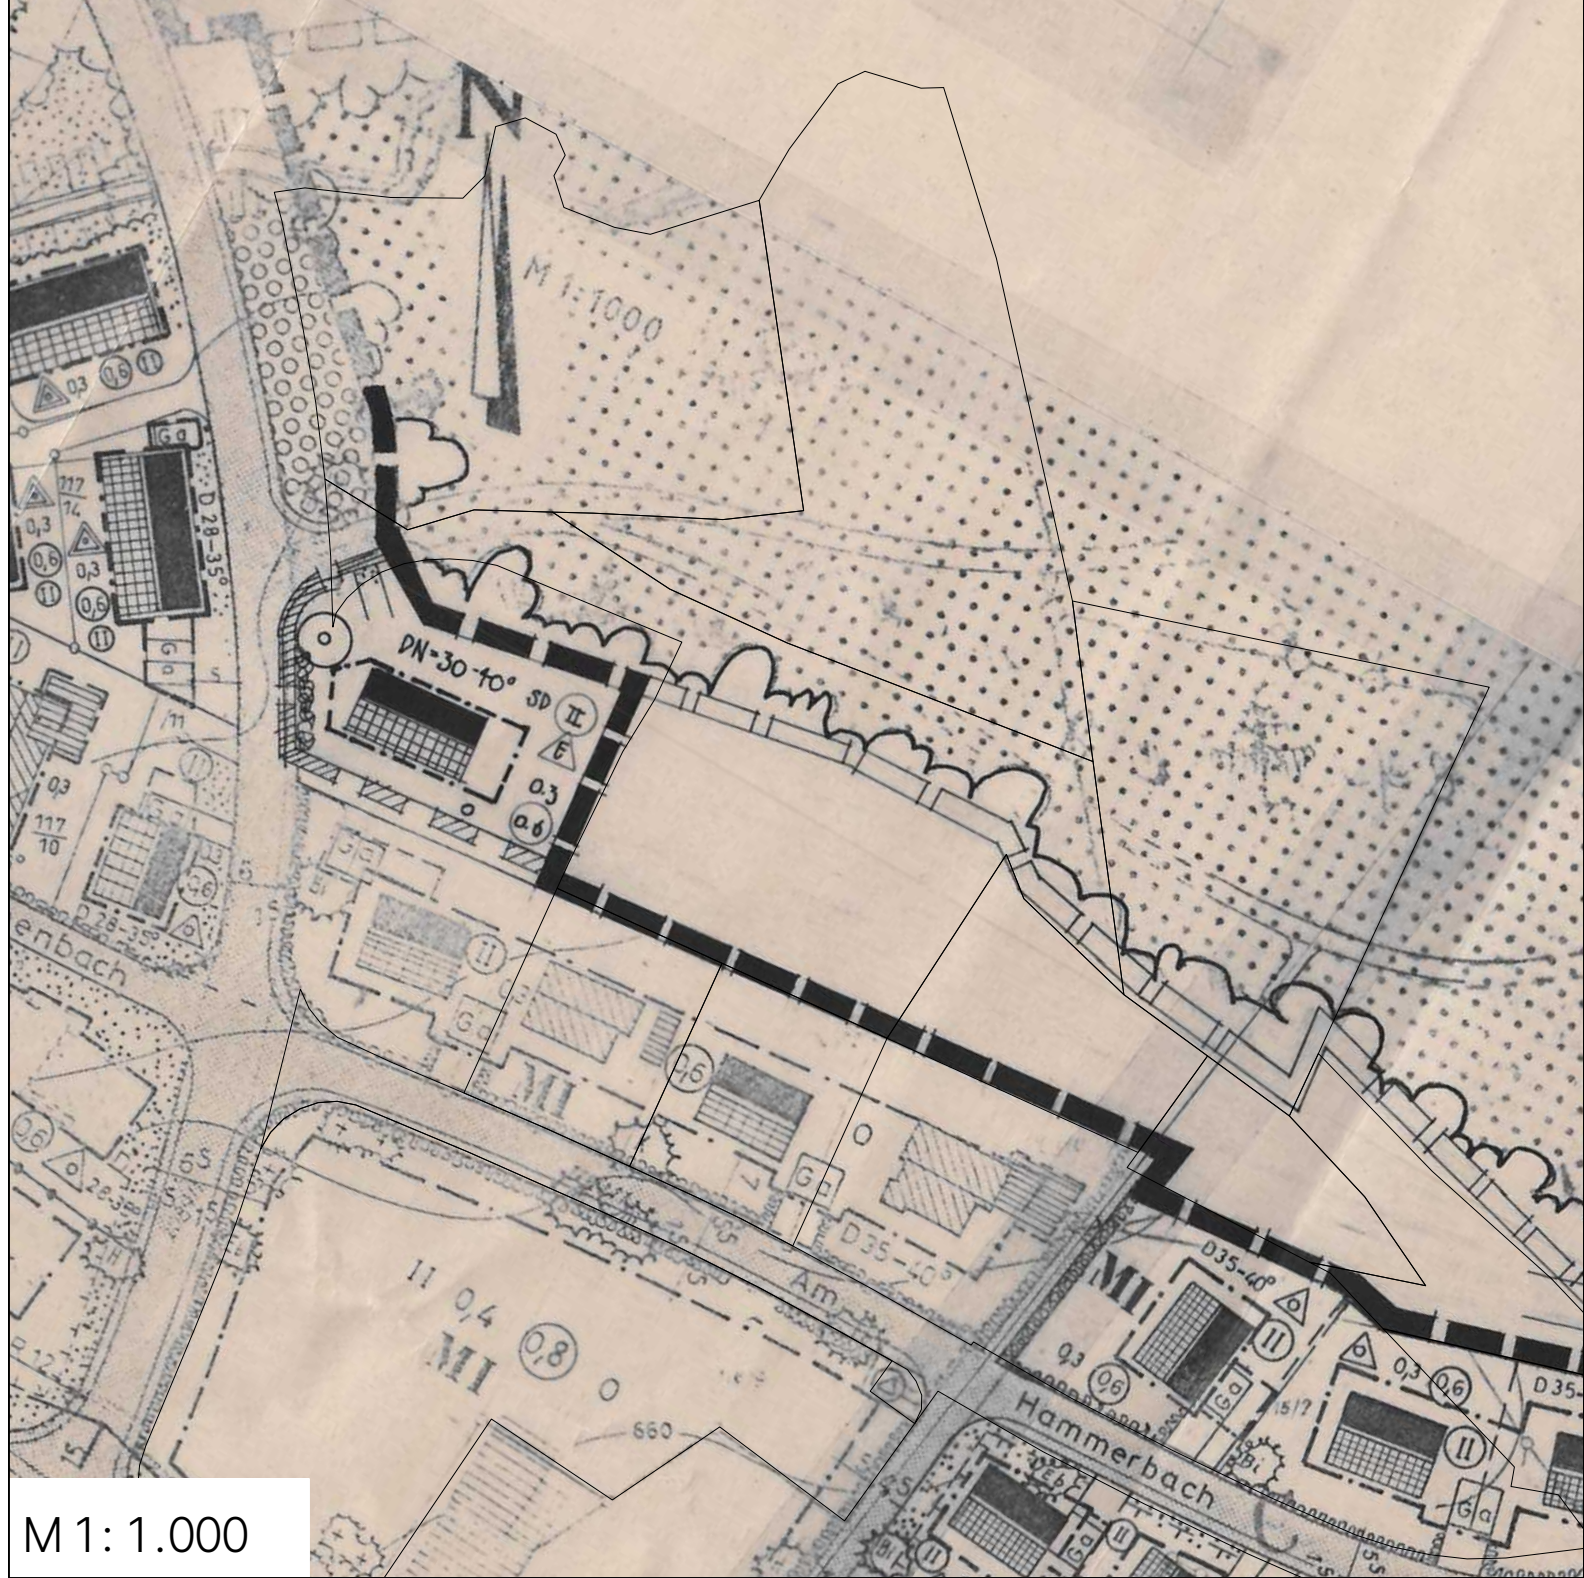

1. Änderung des Bebauungsplanes "Heimenkirch-Ost" (Fassung vom 06.08.1990)

SIEBER CONSULT

Stadtplanung Artenschutz Immissions-schutz Landschafts-planung

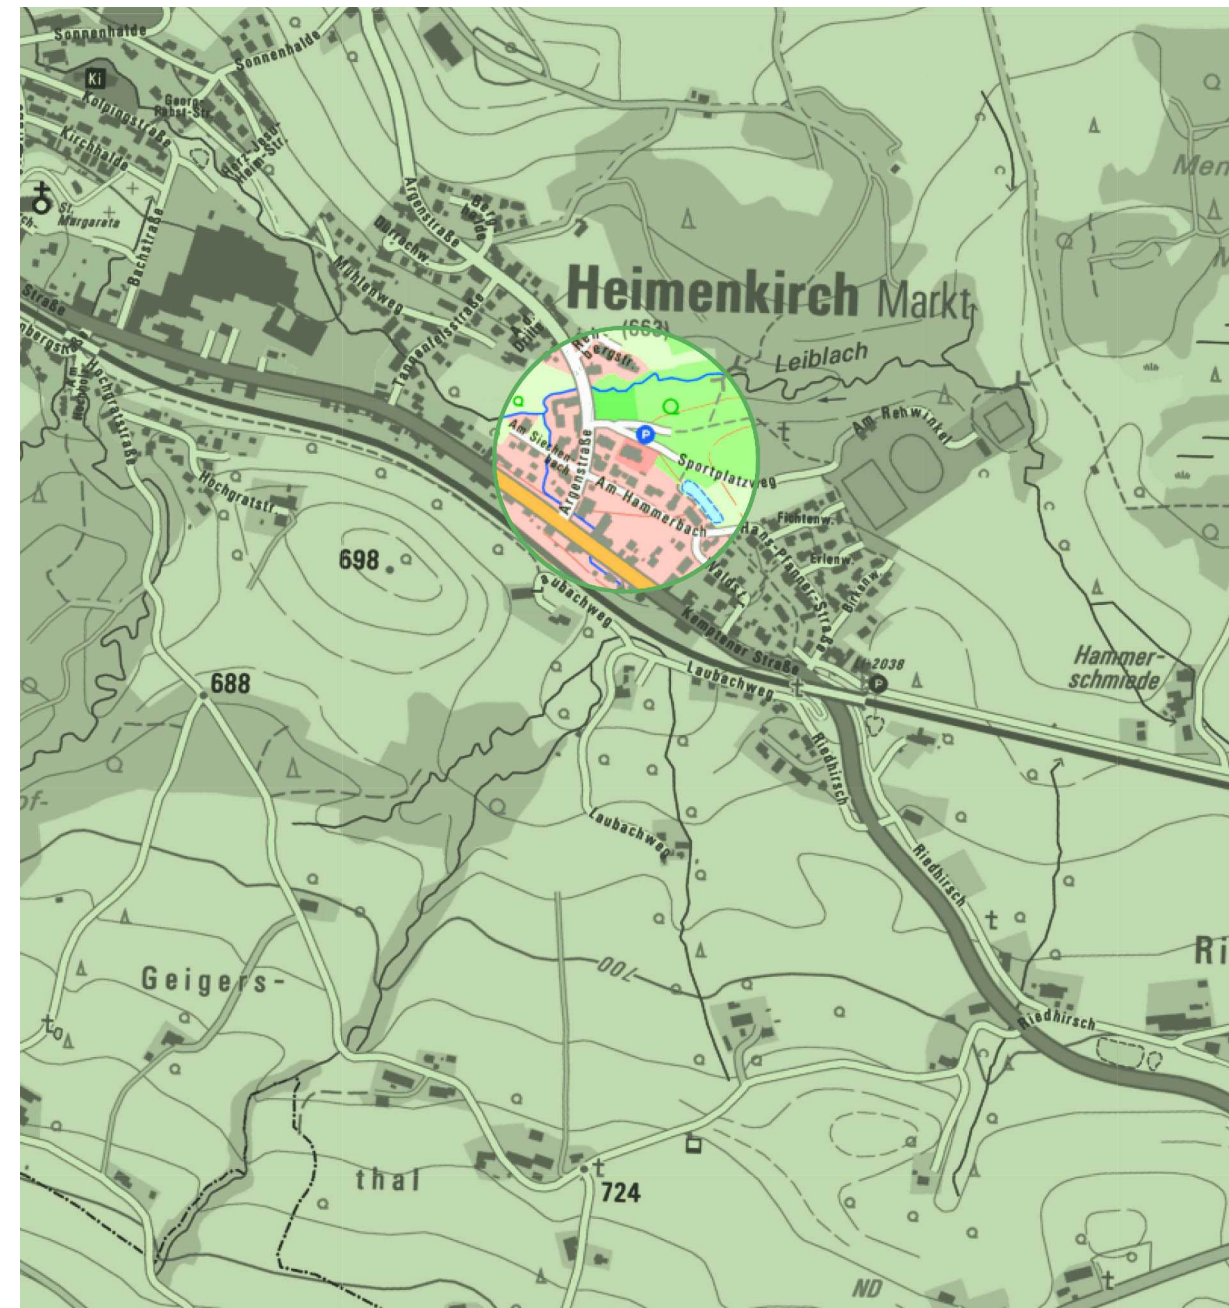

Markt Heimenkirch
Bebauungsplan "Kindertagesstätte Arche Noah" mit Teilaufhebung des Bebauungsplanes "Heimenkirch-Ost"

Entwurf
M 1: 500
Fassung 06.05.2024
Sieber Consult GmbH